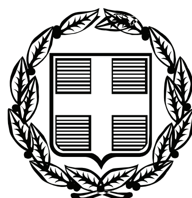


ΕΦΗΜΕΡΙΣ ΤΗΣ ΚΥΒΕΡΝΗΣΕΩΣ

ΤΗΣ ΕΛΛΗΝΙΚΗΣ ΔΗΜΟΚΡΑΤΙΑΣ

ΤΕΥΧΟΣ ΤΕΤΑΡΤΟ **Αρ. Φύλλου 709**

31 Δεκεμβρίου 2010

ΑΠΟΦΑΣΕΙΣ

Αριθμ. 39967/19889

Καθορισμός ορίων αιγιαλού, παραλίας και παλαιού αιγιαλού στην περιοχή βορείως χειμάρου «Μπραζέρη» στο Δ.Δ. Καλού Νερού, Δήμου Αυλώνα Ν. Μεσσηνίας.

Ο ΓΕΝΙΚΟΣ ΓΡΑΜΜΑΤΕΑΣ
ΠΕΡΙΦΕΡΕΙΑΣ ΠΕΛΟΠΟΝΝΗΣΟΥ

Έχοντας υπόψη:

1. Τις διατάξεις του Ν. 2971/2001 υπό τον τίτλο «Αιγιαλός, παραλία και άλλες διατάξεις» (Φ.Ε.Κ. 285 τ.Α΄/19-12-2001).

2. Τις διατάξεις του Ν. 3200/1955 «περί διοικητικής αποκεντρώσεως», όπως τροποποιήθηκαν και ισχύουν σήμερα με τα Ν.Δ. 532/1970, Β.Δ. 704/1970, Β.Δ. 192/1972, ΠΔ. 71/1984, Π.Δ. 347/1986, Ν. 2026/1992 και Π.Δ. 97/1993.

3. Τις διατάξεις του άρθρου 19, παράγραφος 5 του Ν. 2344/1995, του άρθρου 52 παράγραφος 6 του Ν. 2218/1994, του άρθρου 4 παράγραφος 7 του Ν. 2240/1994, δυνάμει των οποίων αρμοδιότητες του Υπουργείου Οικονομικών που είχαν μεταβιβαστεί στους ανακλητούς Νομάρχες, είχαν περιέλθει στον Περιφερειακό Διευθυντή, σε συνδυασμό με τις διατάξεις του άρθρου 14 παράγραφος 2 του Ν. 2399/1996, διά των οποίων κατηργήθησαν οι θέσεις Περιφερειακών Διευθυντών και οι αρμοδιότητες αυτών είχαν πλέον περιέλθει στον Γενικό Γραμματέα της Περιφέρειας και ασκούντο από τον Αναπληρωτή Περιφερειακό Διευθυντή.

4. Τις διατάξεις του τετάρτου εδαφίου της παραγράφου 2 του άρθρου 1 και της παραγράφου 6 του ιδίου άρθρου του Ν. 2503/1997 «Διοίκηση, οργάνωση, στελέχωση της Περιφέρειας, ρύθμιση θεμάτων για την Τοπική Αυτοδιοίκηση και άλλες διατάξεις» (ΦΕΚ 107 τ.Α΄/1997), συμφώνως προς τις οποίες οι περιφερειακές Υπηρεσίες του Υπουργείου Οικονομικών, οι οποίες συγκροτούσαν, ομού με άλλες, την Περιφερειακή Διοίκηση του Νομού, δεν υπήχθησαν στην ενιαία οργανική μονάδα της Περιφέρειας ούτε καταργήθηκαν, αλλά αποτελούν από 01-09-1997, Υπηρεσίες του Υπουργείου Οικονομικών.

5. Το υπ' αριθμ. Πρωτ. 28979/31-10-1997 έγγραφο της Δ/νσεως Διοικήσεως και Αποκεντρώσεως, συμφώνως προς το οποίο οι αρμοδιότητες του Γενικού Γραμματέως της Περιφέρειας επί θεμάτων αρμοδιότητος του Υπουργείου Οικονομικών, μετεφέρθησαν από 01-09-1997 στον Υπουργό Οικονομικών.

6. Την υπ' αριθμόν 14650/Δ 10685/17-03-2004 (ΦΕΚ 519 τ.Β΄/17-03-2004) κοινή απόφαση του Πρωθυπουργού και Υπουργού Οικονομίας και Οικονομικών «περί καθορισμού αρμοδιοτήτων των Υφυπουργών Οικονομίας και Οικονομικών».

7. Τις διατάξεις του Ν. 3220/2004 (ΦΕΚ 15 τ.Α΄/2004), ιδία δε εκείνη του άρθρου 46, παράγραφος 21, δυνάμει της οποίας, από 10-4-2004 αρμοδιότητες του Υπουργού Οικονομίας και Οικονομικών, οι οποίες ανήκαν ή είχαν μεταβιβαστεί στους ανακλητούς Νομάρχες μέχρι ενάρξεως λειτουργίας των Νομαρχιακών Αυτοδιοικήσεων και αφορούν θέματα των Υπηρεσιών του Υπουργείου Οικονομίας και Οικονομικών, που εξαιρέθηκαν από την κατάργηση με τις διατάξεις της παραγράφου 2 του άρθρου 39 του Ν. 2218/1994, περιέρχονται στον Γενικό Γραμματέα της οικείας Περιφέρειας, εκτός θεμάτων Υ.Δ.Ε.

8. Την υπ' αριθμ. Πρωτ. 1063649/790/Α0006/03-08-2004 απόφαση του Υπουργού Οικονομίας και Οικονομικών, ιδίως δε την περίπτωση (μβ) του κεφαλαίου (Β) της εν λόγω.

9. Την από 19-11-2010 έκθεση της επιτροπής καθορισμού των ορίων αιγιαλού και παραλίας, η οποία συγκροτήθηκε κατά την πρόβλεψη του άρθρου 3 του Ν. 2971/2001 δυνάμει της αποφάσεως υπ' αριθμ. Πρωτ. 29495/14893/31-08-2010 του Γενικού Γραμματέα Περιφέρειας Πελοποννήσου, που καθόρισε τα όρια αιγιαλού, παραλίας και παλαιού αιγιαλού στην περιοχή του θέματος, επί του από 30-01-2004 τοπογραφικού διαγράμματος το οποίο συνέταξαν τεχνικοί υπάλληλοι του Τμήματος Τοπογραφικών Εφαρμογών Κτηματολογίου - Χαρτογραφήσεων της Νομαρχιακής Αυτοδιοίκησης Ν. Μεσσηνίας, αποτελείται από οκτώ (8) πινακίδες είναι δε κλίμακας 1/500, συμπληρώθηκαν με υψομετρικές καμπύλες το 2010 οι πινακίδες 1,2,3, υπέγραψε ο Προϊστάμενος της εν λόγω Υπηρεσίας κατά το έτος 2004 Τοπογράφος Μηχανικός Σωφρονάς Αντώνιος και θεώρησε ο νυν Προϊστάμενος της ίδιας υπηρεσίας στις 10-11-2010 Γιαννακέας Παναγιώτης. Ειδικότερα δε επί της προκειμένης υποθέσεως τις

πινακίδες 1,2 και του νότιου μέρους της πινακίδας 3 επί των οποίων η επιτροπή του άρθρου 3 του Ν. 2971/2001, διαμόρφωσε γνώμη περί της εφαρμογής των υφισταμένων και επικαλούμενων τίτλων.

10. Την σύμφωνη γνώμη του αρμοδίου γνωμοδοτικού οργάνου, Γενικού Επιτελείου Ναυτικού /Δ/νση Α2 / Τμήμα Ιε, όπως αυτή έχει διατυπωθεί, διά του υπ' αριθ. Πρωτ. Φ.544.5/511/10/Σ.6411/14-07-2010 εγγράφου του.

11. Το υπ' αριθμ. Πρωτ. 40 / 27-07-2004 έγγραφο της Γενικής Γραμματείας της Κυβέρνησης, αναφορικώς προς τις προϋποθέσεις του άρθρου 9 παρ. 1 του Ν. 2971/2001, επί των οποίων γίνεται μνεία των εξής:

α) Για τη διαμόρφωση της ακτής, όπως αυτή προκύπτει από τα οικεία διαγράμματα και όπως έγινε αντιληπτή από τα μέλη της επιτροπής κατά τις σχετικές αυτοψίες. Πρόκειται περί ακτής επίπεδης και αμμώδους, με χαμηλό υψόμετρο. Το εύρος της ακτής στο βόρειο τμήμα της υπό εξέταση περιοχής ανέρχεται στα 70μ. περίπου.

β) Η ακτή εκτίθεται σε δυτικούς βορειοδυτικούς και νοτιοδυτικούς ανέμους.

γ) Δεν υπάρχουν ιδιαιτέρως καταγεγραμμένοι παράκτιοι φυσικοί πόροι, ούτε ακραία πορίσματα εκτίμησης μετεωρολογικών στοιχείων στην υπό καθορισμό περιοχή.

δ) Η μορφολογία του πυθμένα όπως παρατηρείται από την ακτή φαίνεται αμμώδης.

ε) Στην υπό μελέτη περιοχή δεν υπάρχει εγκεκριμένο σχέδιο πόλης και δεν τελεί υπό κτηματογράφηση κατά τις διατάξεις του Ν. 2664/1998 και Ν. 3127/2003.

στ) Το προ της υπό καθορισμό περιοχής ανάπτυγμα ανοικτής θαλάσσης είναι μεγάλο, όπως συμβαίνει και καθ' όλο το μήκος της αμμώδους ακτής του Κυπαρισσιακού κόλπου, στον οποίο είναι εκτεθειμένη και η υπό εξέταση περιοχή, αποφασίζουμε:

Την επικύρωση της από 19-11-2010 έκθεσης της επιτροπής του άρθρου 3 του Ν. 2971/2001, καθώς και του από 30-01-2004 τοπογραφικού διαγράμματος τριών (3) πινακίδων το οποίο συνέταξαν τεχνικοί υπάλληλοι του Τμήματος Τοπογραφικών Εφαρμογών Κτηματολογίου - Χαρτογραφήσεων της Νομαρχιακής Αυτοδιοίκησης Ν. Μεσσηνίας, είναι δε κλίμακας 1/500, συμπληρώθηκε με υψομετρικές καμπύλες το 2010 υπέγραψε ο Προϊστάμενος της εν λόγω Υπηρεσίας κατά το έτος 2004 Τοπογράφος Μηχανικός Σωφρονάς Αντώνιος, και θεώρησε ο νυν Προϊστάμενος της ίδιας υπηρεσίας στις 10-11-2010 Γιαννακέας Παναγιώτης, το οποίο τη συνοδεύει, καθοριζομένων τοιουτοτρόπως τα ακόλουθα:

1ον. Δημιουργία γραμμής αιγιαλού, υπό στοιχεία διαγράμματος Α1, Α2, Α3, Α4, Α5, Α6, Α7, Α8, Α9, Α10, Α11, έντεκα (11) συνολικώς σημείων.

2ον. Δημιουργία ζώνης παραλίας, εις τρόπον ώστε να σχηματίζεται καθ' όλο το μήκος της υπό οριοχάραξη περιοχής, ζώνη παραλίας ενιαίου εύρους 10,00 μέτρων, υπό στοιχεία διαγράμματος Π1,Π2,Π3,Π4,Π5,Π6,Π7,Π8,Π9, Π10,Π11, έντεκα (11) συνολικώς σημείων.

3ον. Δημιουργία γραμμής παλαιού αιγιαλού, υπό στοιχεία διαγράμματος Κ1,Κ2,Κ2Α,Κ2Β,Κ2Γ, Κ3, Κ4, Κ5, Κ6, Κ7,Κ8, έντεκα (11) συνολικώς σημείων.

Η απόφαση αυτή μαζί με τα προαναφερόμενα, έκθεση και διάγραμμα, να δημοσιευθούν στην Εφημερίδα της Κυβερνήσεως, σύμφωνα με την διάταξη του άρθρου 5, παράγραφος 5 του Ν. 2971/2001.

Τρίπολη, 8 Δεκεμβρίου 2010

Ο Γενικός Γραμματέας Περιφέρειας
ΦΩΤΙΟΣ ΧΑΤΖΗΜΙΧΑΛΗΣ

ΕΚΘΕΣΗ ΕΠΙΤΡΟΠΗΣ ΚΑΘΟΡΙΣΜΟΥ ΟΡΙΩΝ ΑΓΙΑΛΟΥ ΚΑΙ ΠΑΡΑΛΙΑΣ
στην περιοχή βορείως χειμάρρου «Μπραζέρη»,
εντός διοικητικών ορίων Δ.Δ. Καλού Νερού,
Δήμου Αυλώνα Ν. Μεσσηνίας.

Η κάτωθι υπογεγραμμένη επιτροπή, αρμόδια για τον διοικητικό καθορισμό ορίων αιγιαλού και παραλίας, σύμφωνα με το άρθρο 3 του Ν. 2971/2001 «Αιγιαλός, παραλία και άλλες διατάξεις», συγκροτηθείσα δυνάμει της αποφάσεως υπ' αριθμ. Πρωτ. 29495/14893/31-08-2010 του Γενικού Γραμματέα Περιφέρειας Πελοποννήσου και αποτελείται από τους από τους:

1. Κύρκο Ιωάννη, Πολιτικό Υπομηχανικό, ο οποίος αναπληρώνει τον κωλυόμενο Προϊστάμενο της Κτηματικής Υπηρεσίας Ν. Μεσσηνίας.

2. Τζώρτζη Καλλιόπη, Αγρονόμο και Τοπογράφο Μηχανικό που υπηρετεί στην Κτηματική Υπηρεσία Ν. Μεσσηνίας..

3. Σταυρόπουλο Γεώργιο, Αντιπλοίαρχο, Λιμενάρχη Πύλου.

Δεν παρέστη το 4ο και το 5ο μέλος της επιτροπής.

Συνήλθε σήμερα, 19 Νοεμβρίου 2010, ημέρα Παρασκευή, στα Γραφεία της Κτηματικής Υπηρεσίας Νομού Μεσσηνίας, προκειμένου να εξετάσει το θέμα του καθορισμού ορίων αιγιαλού παραλίας και παλαιού αιγιαλού στην περιοχή του θέματος, συγκληθείσα σχετικώς διά του υπ' αριθμ. Πρωτ. 3378/17-11-2010 εγγράφου της Κτηματικής Υπηρεσίας Ν. Μεσσηνίας, κατόπιν επανειλημμένων αυτοψιών που έχουν προηγηθεί στην περιοχή, με τελευταία εκείνη της 11-02-2009, σχετικών εκθέσεων της επιτροπής και των υπό στοιχεία Φ.544.5/79/06/Σχ.8654/30-01-2006, Φ.544.5/519/07/Σχ.8775/07-06-2007, Φ.544.5/480/08/Σ.3697/ 12-06-08 και Φ.544.5/511/10/Σ.6411/14-07-10 εγγράφων του ΓΕΝ.

Αφού έλαβε υπόψη:

α). Τις διατάξεις τον Ν. 2971/2001 με τίτλο «Αιγιαλός παραλία και άλλες διατάξεις», διά των οποίων αντικατεστάθησαν οι διατάξεις τον Α.Ν. 2344/1940.

β). Το από 30-01-2004 τοπογραφικό διάγραμμα, το οποίο συνέταξαν τεχνικοί υπάλληλοι τον Τμήματος Τοπογραφικών Εφαρμογών Κτηματολογίου - Χαρτογραφήσεων της Νομαρχιακής Αυτοδιοικήσεως Ν. Μεσσηνίας, συμπληρώθηκε με υψομετρικές καμπύλες το 2010, υπέγραψε ο τότε Προϊστάμενος της εν λόγω Υπηρεσίας το 2004 Τοπογράφος Μηχανικός Σωφρονάς Αντώνιος και θεώρησε ο νύν Προϊστάμενος της ίδιας υπηρεσίας στις 10-11-2010 Γιαννακέας Παναγιώτης, αποτελείται από οκτώ (8) πινακίδες, είναι δε κλίμακας 1:500. Ειδικότερα δε επί της προκειμένης υποθέσεως τις πινακίδες υπ' αριθμόν «1», «2» και του νότιου μέρους της «3» επί των οποίων η επιτροπή του άρθρου 3 του Ν. 2971/2001, διαμόρφωσε γνώμη περί της εφαρμογής των υφισταμένων και επικαλουμένων τίτλων.

γ). Παραχωρητήρια - Πωλητήρια του Ελληνικού Δημοσίου, φωτοαντίγραφα των οποίων έθεσαν υπόψη της Κτηματικής Υπηρεσίας ιδιώτες οι οποίοι κατέχουν εκτάσεις εσώτερον του αιγιαλού στην υπό οριοχάραξη περιοχή, ως και επόμενους των ανωτέρω παραχωρητηρίων τίτλους (συμβολαιογραφικές πράξεις ή κατακυρωτικές εκθέσεις).

δ). Το διάγραμμα απαλλοτριώσεως, του πέρατος του 19ου αιώνα, για την κατασκευή της σιδηροδρομικής γραμμής Πύργου - Κυπαρισσίας, ως και τον οικείο κτηματολογικό πίνακα, τα οποία έθεσε υπόψη μας ο Βασιλειάδης Ναπολέων.

ε). Το γεγονός ότι υφίστανται δικαστικές αποφάσεις, εκδοθείσες επί αντιδικιών του Ελληνικού Δημοσίου, με ιδιώτες οι οποίοι προέβαλαν ή εξακολουθούν να προβάλλουν δικαιώματα σε περιοχές, οι οποίες χωρικά αναφέρονται στις υπόλοιπες έξι (6) πινακίδες εκ των οκτώ (8) του επικαλουμένου διαγράμματος. Επί της διαδικασίας καθορισμού επί των εν λόγω υπολοίπων 6 πινακίδων, η επιτροπή θα αποφανθεί σε επόμενη συνεδρίασή της, αφού προηγουμένως η Κτηματική Υπηρεσία Ν. Μεσσηνίας, εξετάσει τους επικαλούμενους περαιτέρω τίτλους, ανεύρει τα διαγράμματα απαλλοτριώσεως για την κατασκευή της σιδηροδρομικής γραμμής των αρχών του προηγουμένου αιώνα κατά μήκος της περιοχής της αποτυπούμενης στις λοιπές πινακίδες και εφαρμόσει επί του εδάφους και του διαγράμματος τα όρια καθ' ά γίνονται δεκτά από τις δικαστικές αποφάσεις.

στ). Την περί αιγιαλού και παραλίας δικαστική και διοικητική νομολογία, καθ' ην έκταση είναι γνωστές στην επιτροπή.

ζ). Την διαμόρφωση της ακτής, όπως αυτή προκύπτει από τα οικεία διαγράμματα και όπως έγινε αντιληπτή από τα μέλη της επιτροπής κατά τις σχετικές αυτοψίες. Πρόκειται περί ακτής επίπεδης και αμμώδους, με χαμηλό υψόμετρο. Το εύρος της ακτής στο βόρειο τμήμα της υπό εξέταση περιοχής ανέρχεται στα 70μ. περίπου ενώ εκτίθεται σε δυτικούς βορειοδυτικούς και νοτειοδυτικούς ανέμους. Δεν υπάρχουν ιδιαιτέρως καταγεγραμμένοι παράκτιοι φυσικοί πόροι, ούτε ακραία πορίσματα εκτίμησης μετεωρολογικών στοιχείων στην υπό καθορισμό περιοχή. Η μορφολογία του πυθμένα όπως παρατηρείται από την ακτή φαίνεται αμμώδης. Στην υπό μελέτη περιοχή δεν υπάρχει εγκεκριμένο σχέδιο πόλης και δεν τελεί υπό κτηματογράφηση κατά τις διατάξεις του Ν. 2664/1998 και Ν. 3127/2003.

η). Το γεγονός ότι το προ της υπό καθορισμόν περιοχής ανάπτυγμα ανοικτής θαλάσσης είναι μεγάλο, όπως συμβαίνει και καθ' όλο το μήκος της αμμώδους ακτής του Κυπαρισσιακού κόλπου, στον οποίο είναι εκτεθειμένη και η υπό εξέταση περιοχή.

θ). Την από 25-06-2009 τεχνική έκθεση της Αγρονόμου και Τοπογράφου Μηχανικού της Κτηματικής Υπηρεσίας Ν. Μεσσηνίας Τζώρτζη Καλλιόπης.

ι). Το υπ' αρ. πρωτ. Φ.544.5/511/10/Σ.6411 /14-07-10 έγγραφο του Γ.Ε.Ν. στις υποδείξεις του οποίου είμαστε σύμφωνοι.

κ). Την εισήγηση του προέδρου και πρώτου μέλους της επιτροπής Κύρκου Ιωάννη, αποφασίζει όπως εισηγηθεί:


1. Τον επί του ως άνω διαγράμματος καθορισμό της γραμμής του αιγιαλού, σύμφωνα με τις αρχικές επί του εδάφους διαπιστώσεις, με κόκκινη πολυγωνική γραμμή Α1, Α2, Α3, Α4, Α5, Α6, Α7, Α8, Α9, Α10 και Α11 έντεκα (11) συνολικώς σημείων.

2. Τον επί του διαγράμματος καθορισμό γραμμής παραλίας με κίτρινη πολυγωνική γραμμή Π1, Π2, Π3, Π4, Π5, Π6, Π7, Π8, Π9, Π10 και Π11, έντεκα (11) συνολικώς σημείων, εις τρόπον ώστε να σχηματίζεται καθ' όλο το μήκος της υπό οριοχάραξη περιοχής ζώνη παραλίας ενιαίου εύρους 10,00 μέτρων.

3. Τον επί του διαγράμματος καθορισμό, με κυανή πολυγωνική γραμμή Κ1, Κ2, Κ2Α, Κ2Β, Κ2Γ, Κ3, Κ4, Κ5, Κ6, Κ7, Κ8 έντεκα(11) συνολικώς σημείων γραμμής παλαιού αιγιαλού.

Από τον προτεινόμενο παλαιό αιγιαλό εξαιρούνται τα υπ' αρ. 36490/1880, 36457/1880, 36474/1880, 36451/1880 παραχωρητήρια του Υπουργείου Οικονομικών του ΥΛΑ νόμου και το υπ' αρ. 3/35420/1961 παραχωρητηρίου του Υπουργείου Γεωργίας λόγω των αναφερομένων στην από 25-06-2009 Τεχνική Έκθεση της Τζώρτζη Καλλιόπης Ειδικότερα όσον αφορά την χάραξη των πλευρών της πολυγωνικής Κ1-Κ2, Κ6-Κ7 προτείνονται σε αυτήν τη Θέση, επιπροσθέτως και για λόγους συναρμογής της προτεινόμενης γραμμής παλαιού αιγιαλού στα σημεία αυτά.

Η Επιτροπή
ΙΩΑΝΝΗΣ ΚΥΡΚΟΣ
ΚΑΛΛΙΟΠΗ ΤΖΩΡΤΖΗ
ΓΕΩΡΓΙΟΣ ΣΤΑΥΡΟΠΟΥΛΟΣ

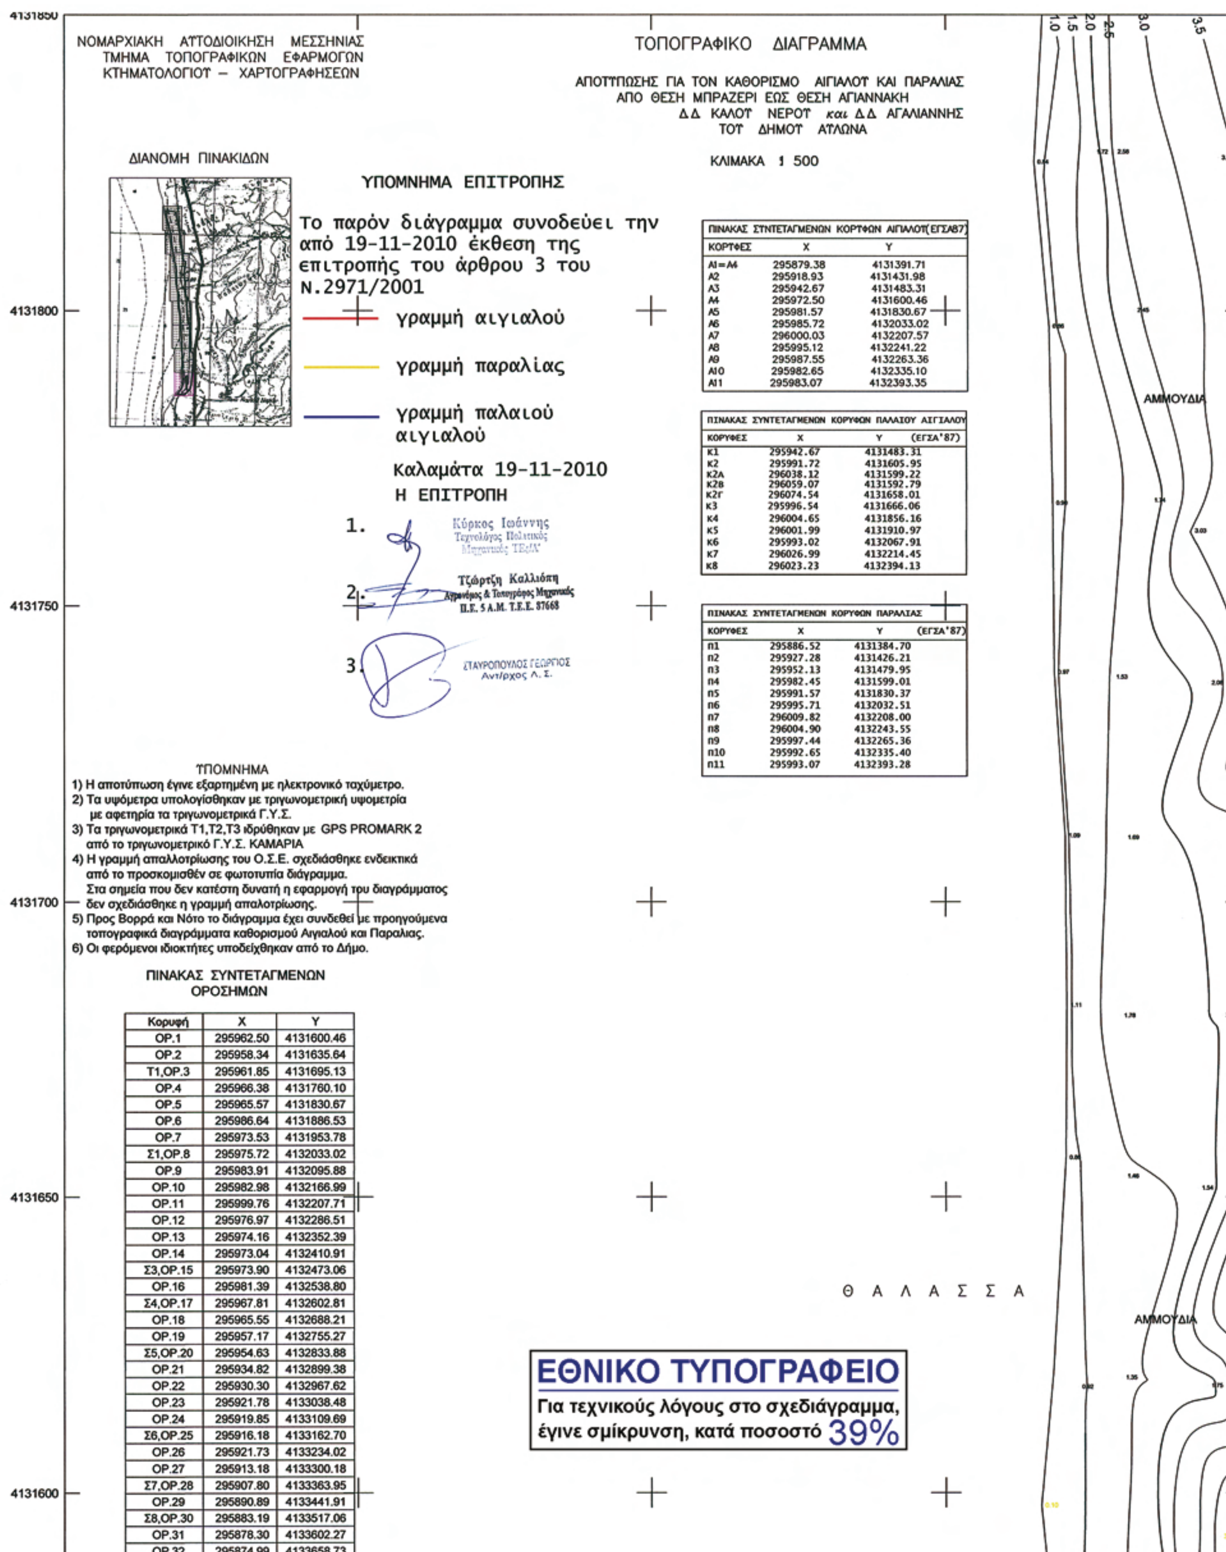

ΥΠΟΜΝΗΜΑ

1) Η αποτύπωση έγινε εξαρτημένη με ηλεκτρονικό ταχύμετρο.
2) Τα υψόμετρα υπολογίσθηκαν με τριγωνομετρική υψομετρία με αφετηρία τα τριγωνομετρικά Γ.Υ.Σ.
3) Τα τριγωνομετρικά Τ1,Τ2,Τ3 ιδρύθηκαν με GPS PROMARK 2 από το τριγωνομετρικό Γ.Υ.Σ. ΚΑΜΑΡΙΑ
4) Η γραμμή απαλλοτρίωσης του Ο.Σ.Ε. σχεδιάσθηκε ενδεικτικά από το προσκομισθέν σε φωτοτυπία διάγραμμα. Στα σημεία που δεν κατέστη δυνατή η εφαρμογή του διαγράμματος δεν σχεδιάσθηκε η γραμμή απαλοτρίωσης.
5) Προς Βορρά και Νότο το διάγραμμα έχει συνδεθεί με προηγούμενα τοπογραφικά διαγράμματα καθορισμού Αιγιαλού και Παραλίας.
6) Οι φερόμενοι ιδιοκτήτες υποδείχθηκαν από το Δήμο.

ΠΙΝΑΚΑΣ ΣΥΝΤΕΤΑΓΜΕΝΩΝ ΚΟΡΥΦΩΝ ΑΙΓΙΑΛΟΥ(ΕΓΣΑ87)

ΚΟΡΥΦΕΣ	X	Y
Α1=Α4	295879.38	4131391.71
Α2	295918.93	4131431.98
Α3	295942.67	4131483.31
Α4	295972.50	4131600.46
Α5	295981.57	4131830.67
Α6	295985.72	4132033.02
Α7	296000.03	4132207.57
Α8	295995.12	4132241.22
Α9	295987.55	4132263.36
Α10	295982.65	4132335.10
Α11	295983.07	4132393.35

ΠΙΝΑΚΑΣ ΣΥΝΤΕΤΑΓΜΕΝΩΝ ΚΟΡΥΦΩΝ ΠΑΛΑΙΟΥ ΑΙΓΙΑΛΟΥ


ΚΟΡΥΦΕΣ	X	Y (ΕΓΣΑ'87)
Κ1	295942.67	4131483.31
Κ2	295991.72	4131605.95
Κ2Α	296038.12	4131599.22
Κ2Β	296059.07	4131592.79
Κ2Γ	296074.54	4131658.01
Κ3	295996.54	4131666.06
Κ4	296004.65	4131856.16
Κ5	296001.99	4131910.97
Κ6	295993.02	4132067.91
Κ7	296026.99	4132214.45
Κ8	296023.23	4132394.13

ΠΙΝΑΚΑΣ ΣΥΝΤΕΤΑΓΜΕΝΩΝ ΚΟΡΥΦΩΝ ΠΑΡΑΛΙΑΣ


ΚΟΡΥΦΕΣ	X	Y (ΕΓΣΑ'87)
Π1	295886.52	4131384.70
Π2	295927.28	4131426.21
Π3	295952.13	4131479.95
Π4	295982.45	4131599.01
Π5	295991.57	4131830.37
Π6	295995.71	4132032.51
Π7	296009.82	4132208.00
Π8	296004.90	4132243.55
Π9	295997.44	4132265.36
Π10	295992.65	4132335.40
Π11	295993.07	4132393.28

ΠΙΝΑΚΑΣ ΣΥΝΤΕΤΑΓΜΕΝΩΝ ΟΡΟΣΗΜΩΝ

Κορυφή	X	Y
ΟΡ.1	295962.50	4131600.46
ΟΡ.2	295958.34	4131635.64
Τ1,ΟΡ.3	295961.85	4131695.13
ΟΡ.4	295966.38	4131760.10
ΟΡ.5	295965.57	4131830.67
ΟΡ.6	295986.64	4131886.53
ΟΡ.7	295973.53	4131953.78
Σ1,ΟΡ.8	295975.72	4132033.02
ΟΡ.9	295983.91	4132095.88
ΟΡ.10	295982.98	4132166.99
ΟΡ.11	295999.76	4132207.71
ΟΡ.12	295976.97	4132286.51
ΟΡ.13	295974.16	4132352.39
ΟΡ.14	295973.04	4132410.91
Σ3,ΟΡ.15	295973.90	4132473.06
ΟΡ.16	295981.39	4132538.80
Σ4,ΟΡ.17	295967.81	4132602.81
ΟΡ.18	295965.55	4132688.21
ΟΡ.19	295957.17	4132755.27
Σ5,ΟΡ.20	295954.63	4132833.88
ΟΡ.21	295934.82	4132899.38
ΟΡ.22	295930.30	4132967.62
ΟΡ.23	295921.78	4133038.48
ΟΡ.24	295919.85	4133109.69
Σ6,ΟΡ.25	295916.18	4133162.70
ΟΡ.26	295921.73	4133234.02
ΟΡ.27	295913.18	4133300.18
Σ7,ΟΡ.28	295907.80	4133363.95
ΟΡ.29	295890.89	4133441.91
Σ8,ΟΡ.30	295883.19	4133517.06
ΟΡ.31	295878.30	4133602.27
ΟΡ.32	295874.99	4133658.73

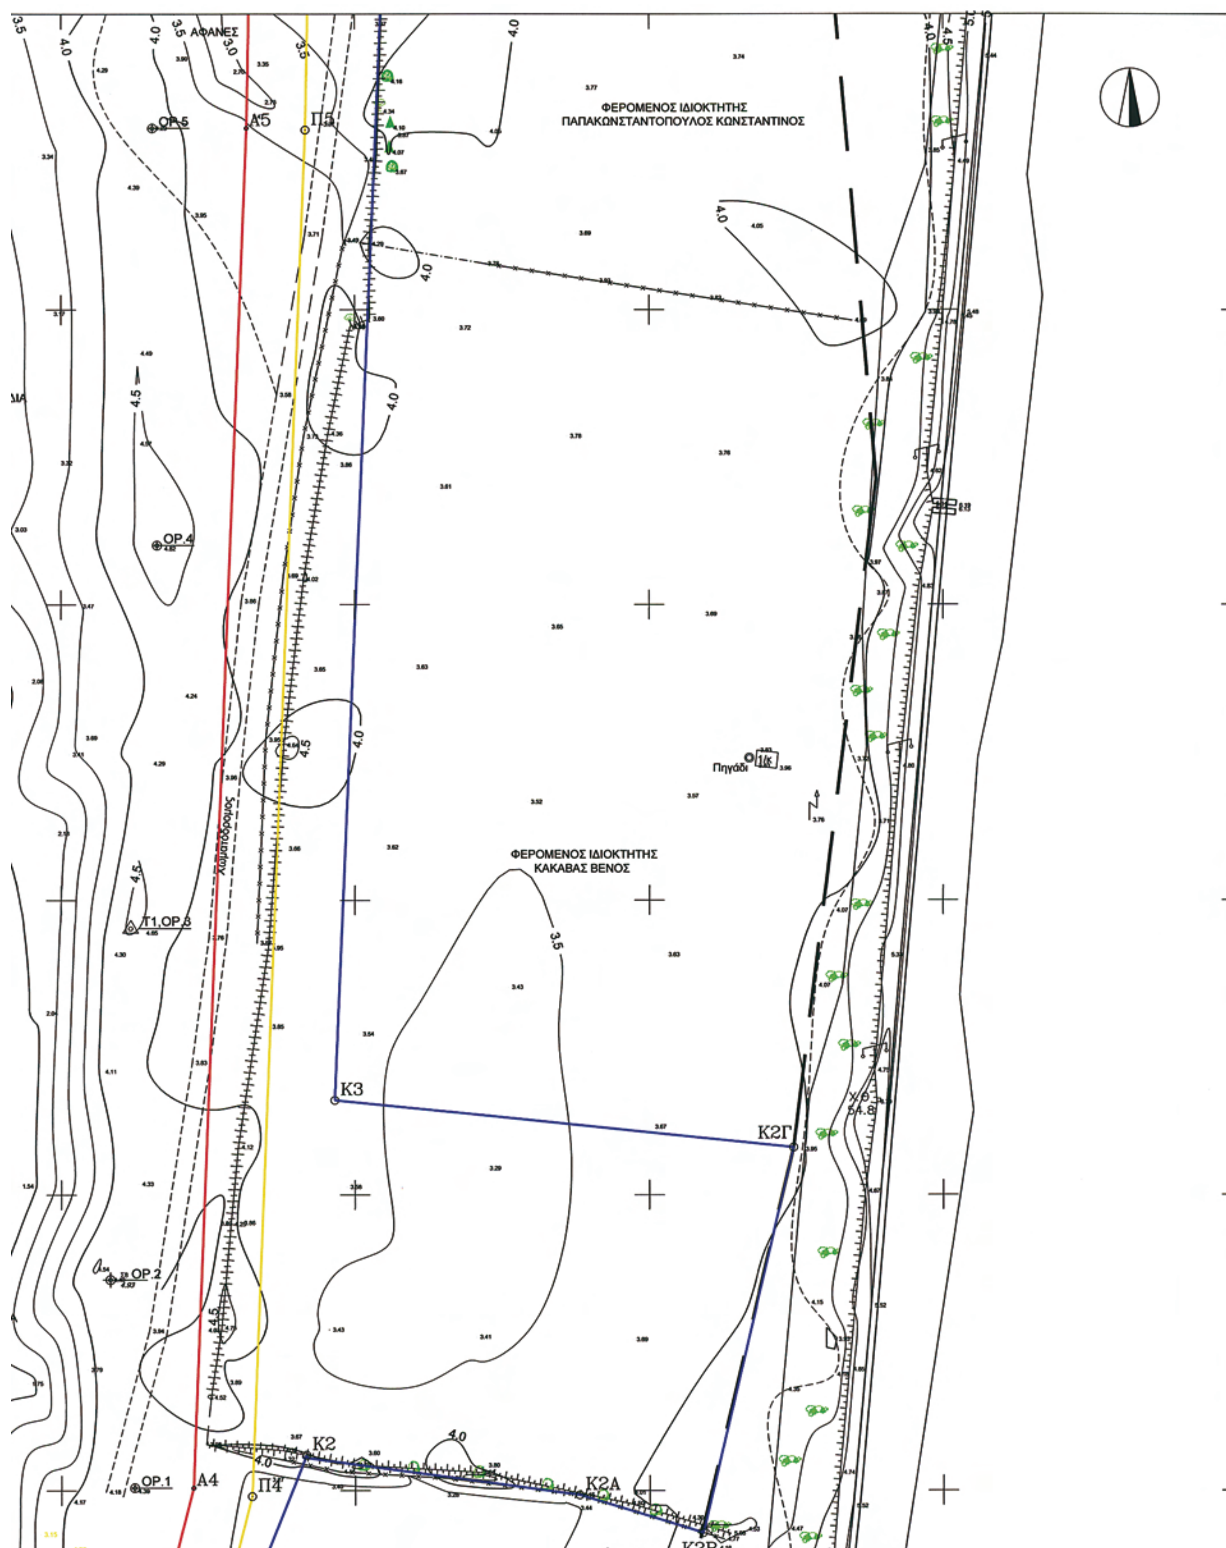

ΦΕΡΟΜΕΝΟΣ ΙΔΙΟΚΤΗΤΗΣ
ΠΑΠΑΚΩΝΣΤΑΝΤΟΠΟΥΛΟΣ ΚΩΝΣΤΑΝΤΙΝΟΣ
ΑΦΑΝΕΣ
ΟΡ.5
Α5
Π5
ΟΡ.4
Πηγάδι
ΦΕΡΟΜΕΝΟΣ ΙΔΙΟΚΤΗΤΗΣ
ΚΑΚΑΒΑΣ ΒΕΝΟΣ
χωματόδρομος
Τ1,ΟΡ.3
Κ3
Κ2Γ
ΟΡ.2
Κ2
Κ2Α
Κ2Β
ΟΡ.1
Α4
Π4

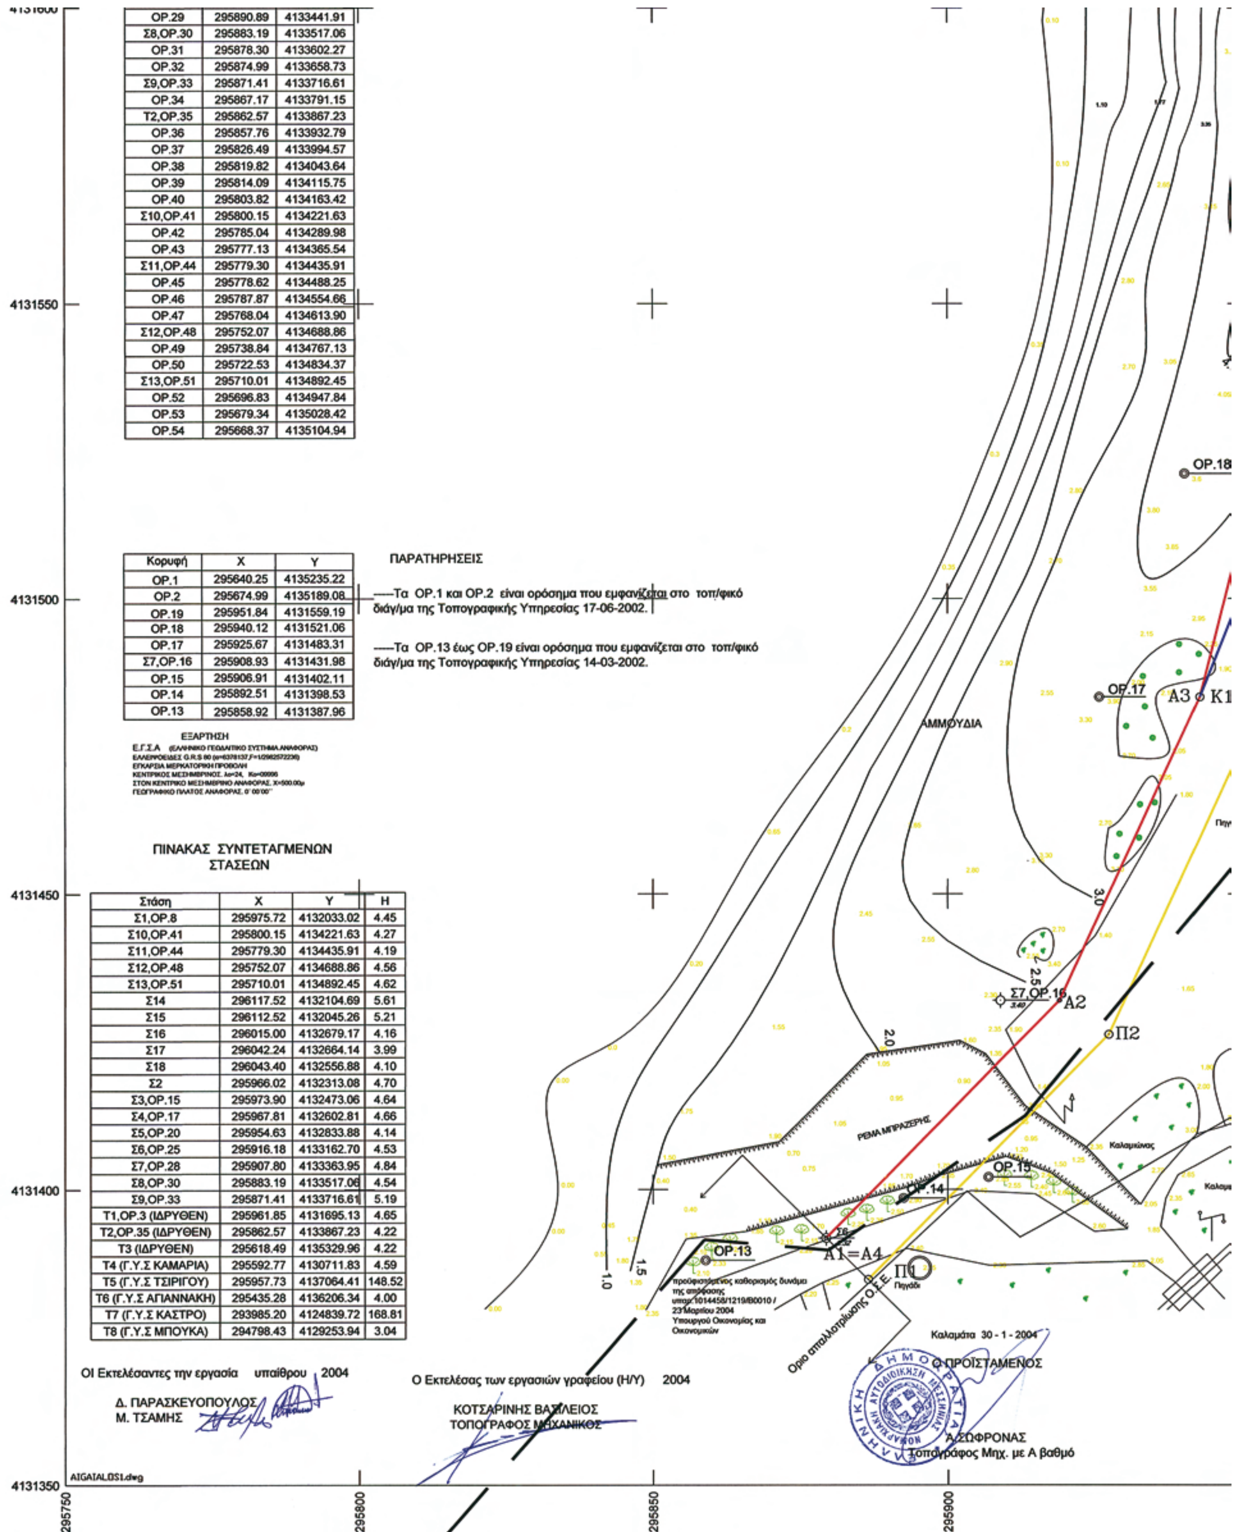

ΟΡ.29	295890.89	4133441.91
Σ8,ΟΡ.30	295883.19	4133517.06
ΟΡ.31	295878.30	4133602.27
ΟΡ.32	295874.99	4133658.73
Σ9,ΟΡ.33	295871.41	4133716.61
ΟΡ.34	295867.17	4133791.15
Τ2,ΟΡ.35	295862.57	4133867.23
ΟΡ.36	295857.76	4133932.79
ΟΡ.37	295826.49	4133994.57
ΟΡ.38	295819.82	4134043.64
ΟΡ.39	295814.09	4134115.75
ΟΡ.40	295803.82	4134163.42
Σ10,ΟΡ.41	295800.15	4134221.63
ΟΡ.42	295785.04	4134289.98
ΟΡ.43	295777.13	4134365.54
Σ11,ΟΡ.44	295779.30	4134435.91
ΟΡ.45	295778.62	4134488.25
ΟΡ.46	295787.87	4134554.66
ΟΡ.47	295768.04	4134613.90
Σ12,ΟΡ.48	295752.07	4134688.86
ΟΡ.49	295738.84	4134767.13
ΟΡ.50	295722.53	4134834.37
Σ13,ΟΡ.51	295710.01	4134892.45
ΟΡ.52	295696.83	4134947.84
ΟΡ.53	295679.34	4135028.42
ΟΡ.54	295668.37	4135104.94

Κορυφή	Χ	Υ
ΟΡ.1	295640.25	4135235.22
ΟΡ.2	295674.99	4135189.08
ΟΡ.19	295951.84	4131559.19
ΟΡ.18	295940.12	4131521.06
ΟΡ.17	295925.67	4131483.31
Σ7,ΟΡ.16	295908.93	4131431.98
ΟΡ.15	295906.91	4131402.11
ΟΡ.14	295892.51	4131398.53
ΟΡ.13	295858.92	4131387.96

ΠΑΡΑΤΗΡΗΣΕΙΣ

—Τα ΟΡ.1 και ΟΡ.2 είναι ορόσημα που εμφανίζεται στο τοπ/φικό διάγ/μα της Τοπογραφικής Υπηρεσίας 17-06-2002.

—Τα ΟΡ.13 έως ΟΡ.19 είναι ορόσημα που εμφανίζεται στο τοπ/φικό διάγ/μα της Τοπογραφικής Υπηρεσίας 14-03-2002.

ΕΞΑΡΤΗΣΗ
Ε.Γ.Σ.Α (ΕΛΛΗΝΙΚΟ ΓΕΩΔΑΙΤΙΚΟ ΣΥΣΤΗΜΑ ΑΝΑΦΟΡΑΣ)
ΕΛΛΕΙΨΟΕΙΔΕΣ G.R.S 80
ΕΓΚΑΡΣΙΑ ΜΕΡΚΑΤΟΡΙΚΗ ΠΡΟΒΟΛΗ
ΚΕΝΤΡΙΚΟΣ ΜΕΣΗΜΒΡΙΝΟΣ
ΣΤΟΝ ΚΕΝΤΡΙΚΟ ΜΕΣΗΜΒΡΙΝΟ ΑΝΑΦΟΡΑΣ
ΓΕΩΓΡΑΦΙΚΟ ΠΛΑΤΟΣ ΑΝΑΦΟΡΑΣ

ΠΙΝΑΚΑΣ ΣΥΝΤΕΤΑΓΜΕΝΩΝ ΣΤΑΣΕΩΝ

Στάση	Χ	Υ	Η
Σ1,ΟΡ.8	295975.72	4132033.02	4.45
Σ10,ΟΡ.41	295800.15	4134221.63	4.27
Σ11,ΟΡ.44	295779.30	4134435.91	4.19
Σ12,ΟΡ.48	295752.07	4134688.86	4.56
Σ13,ΟΡ.51	295710.01	4134892.45	4.62
Σ14	296117.52	4132104.69	5.61
Σ15	296112.52	4132045.26	5.21
Σ16	296015.00	4132679.17	4.16
Σ17	296042.24	4132664.14	3.99
Σ18	296043.40	4132556.88	4.10
Σ2	295966.02	4132313.08	4.70
Σ3,ΟΡ.15	295973.90	4132473.06	4.64
Σ4,ΟΡ.17	295967.81	4132602.81	4.66
Σ5,ΟΡ.20	295954.63	4132833.88	4.14
Σ6,ΟΡ.25	295916.18	4133162.70	4.53
Σ7,ΟΡ.28	295907.80	4133363.95	4.84
Σ8,ΟΡ.30	295883.19	4133517.06	4.54
Σ9,ΟΡ.33	295871.41	4133716.61	5.19
Τ1,ΟΡ.3 (ΙΔΡΥΘΕΝ)	295961.85	4131695.13	4.65
Τ2,ΟΡ.35 (ΙΔΡΥΘΕΝ)	295862.57	4133867.23	4.22
Τ3 (ΙΔΡΥΘΕΝ)	295618.49	4135329.96	4.22
Τ4 (Γ.Υ.Σ ΚΑΜΑΡΙΑ)	295592.77	4130711.83	4.59
Τ5 (Γ.Υ.Σ ΤΣΙΡΙΓΟΥ)	295957.73	4137064.41	148.52
Τ6 (Γ.Υ.Σ ΑΓΙΑΝΝΑΚΗ)	295435.28	4136206.34	4.00
Τ7 (Γ.Υ.Σ ΚΑΣΤΡΟ)	293985.20	4124839.72	168.81
Τ8 (Γ.Υ.Σ ΜΠΟΥΚΑ)	294798.43	4129253.94	3.04

Οι Εκτελέσαντες την εργασία υπαίθρου 2004
Δ. ΠΑΡΑΣΚΕΥΟΠΟΥΛΟΣ
Μ. ΤΣΑΜΗΣ

Ο Εκτελέσας των εργασιών γραφείου (Η/Υ) 2004
ΚΟΤΣΑΡΙΝΗΣ ΒΑΣΙΛΕΙΟΣ
ΤΟΠΟΓΡΑΦΟΣ ΜΗΧΑΝΙΚΟΣ

Καλαμάτα 30 - 1 - 2004
Ο ΠΡΟΪΣΤΑΜΕΝΟΣ
Α. ΣΩΦΡΟΝΑΣ
Τοπογράφος Μηχ. με Α βαθμό

ΦΕΡΟΜΕΝΟΣ ΙΔΙΟΚΤΗΤΗΣ
ΔΗΜΟΠΟΥΛΟΣ ΚΩΝ/ΝΟΣ

Πηγάδι

K2B

OP.19

OP.18

K1

Π3

ΦΕΡΟΜΕΝΟΙ ΙΔΙΟΚΤΗΤΕΣ
ΒΑΣΙΛΕΙΑΔΗΣ ΝΑΠΟΛΕΩΝ του ΒΑΣΙΛΕΙΟΥ
ΔΡΕΚΟΛΙΑΣ ΓΕΩΡΓΙΟΣ του ΘΕΜΙΣΤΟΚΛΗ
ΔΡΕΚΟΛΙΑΣ ΔΗΜΗΤΡΙΟΣ του ΠΑΝΑΓΙΩΤΗ

φυσικό όριο παλαιού αιγιαλού,το οποίο προτάθηκε αρχικά από το ΓΕΝ αλλά δεν καθορίζεται

ΡΕΜΑ

Θάμνοι

Καλαμιώνας

Σιδηροδρομική Γραμμή

Όριο απαλλοτρίωσης Ο.Σ.Ε.

ΥΠΟΜΝΗΜΑ

- Φοίνικες
- Δάφνες
- Αλμυρίκια
- Θάμνοι
- Ελιές
- Καλάμια
- Πεύκα
- Κέδροι
- Λυγιές

ΥΠΟΜΝΗΜΑ ΓΙΑ ΤΗΝ ΣΧΕΔΙΑΣΗ ΤΩΝ ΥΨΟΜΕΤΡΙΚΩΝ ΚΑΜΠΥΛΩΝ
Η σχεδίαση των υψομετρικών καμπύλων έγινε από την αποτύπωση και το αντίστοιχο ψηφιακό αρχείο του 2004.


- Υψομετρική καμπύλη ανά 2μ.
- Υψομετρική καμπύλη ανά 0.5μ.
- Υψόμετρα αποτύπωσης 2002, μετά την σχετική διόρθωση

Καλαμάτα 30 - 11 - 2010
Ο ΠΡΟΪΣΤΑΜΕΝΟΣ

Π.ΓΙΑΝΝΑΚΕΑΣ
Πολιτικός Μηχ. με Α βαθμό

Η Σχεδιάσασα τις υψομετρικές καμπύλες (2010)
κ. Ξενούλη

295950 296000 296050 296100

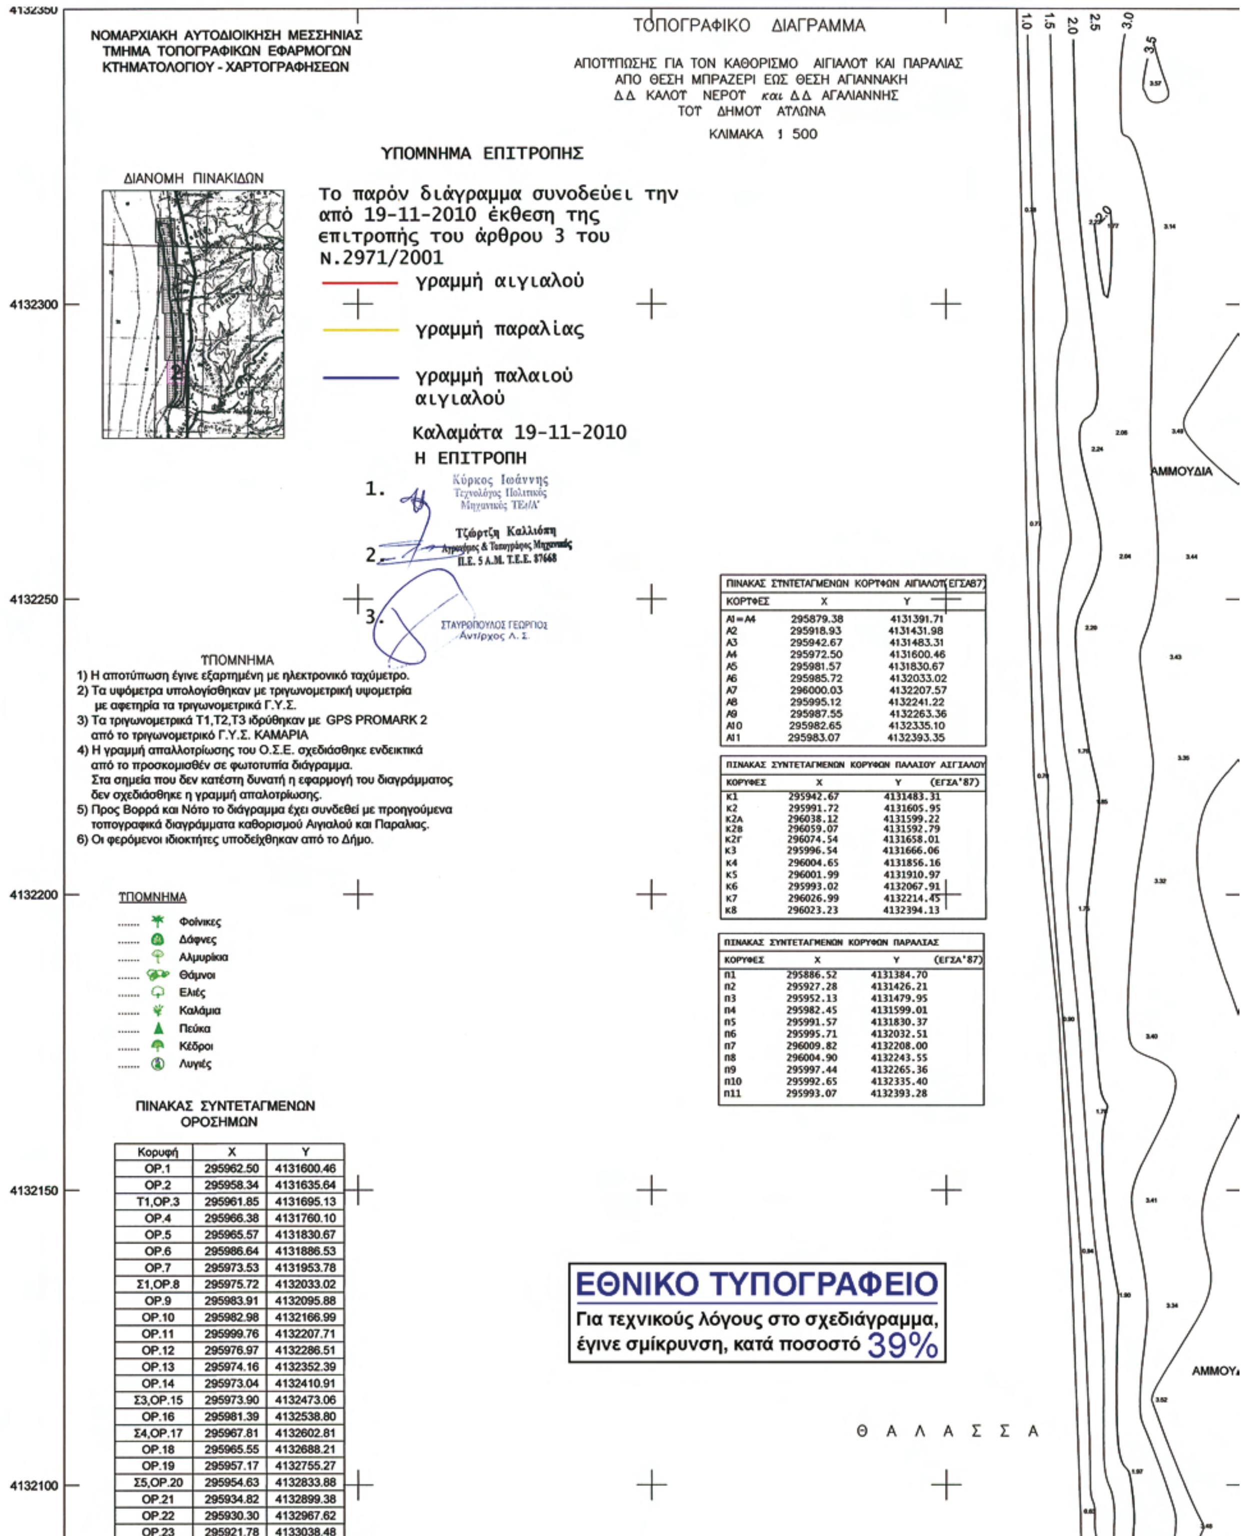

ΠΙΝΑΚΑΣ ΣΥΝΤΕΤΑΓΜΕΝΩΝ ΟΡΟΣΗΜΩΝ

Κορυφή	X	Y
ΟΡ.1	295962.50	4131600.46
ΟΡ.2	295958.34	4131635.64
Τ1,ΟΡ.3	295961.85	4131695.13
ΟΡ.4	295966.38	4131760.10
ΟΡ.5	295965.57	4131830.67
ΟΡ.6	295986.64	4131886.53
ΟΡ.7	295973.53	4131953.78
Σ1,ΟΡ.8	295975.72	4132033.02
ΟΡ.9	295983.91	4132095.88
ΟΡ.10	295982.98	4132166.99
ΟΡ.11	295999.76	4132207.71
ΟΡ.12	295976.97	4132286.51
ΟΡ.13	295974.16	4132352.39
ΟΡ.14	295973.04	4132410.91
Σ3,ΟΡ.15	295973.90	4132473.06
ΟΡ.16	295981.39	4132538.80
Σ4,ΟΡ.17	295967.81	4132602.81
ΟΡ.18	295965.55	4132688.21
ΟΡ.19	295957.17	4132755.27
Σ5,ΟΡ.20	295954.63	4132833.88
ΟΡ.21	295934.82	4132899.38
ΟΡ.22	295930.30	4132967.62
ΟΡ.23	295921.78	4133038.48

ΠΙΝΑΚΑΣ ΣΥΝΤΕΤΑΓΜΕΝΩΝ ΚΟΡΥΦΩΝ ΑΙΓΙΑΛΟΥ (ΕΓΣΑ87)


ΚΟΡΥΦΕΣ	X	Y
Α1=Α4	295879.38	4131391.71
Α2	295918.93	4131431.98
Α3	295942.67	4131483.31
Α4	295972.50	4131600.46
Α5	295981.57	4131830.67
Α6	295985.72	4132033.02
Α7	296000.03	4132207.57
Α8	295995.12	4132241.22
Α9	295987.55	4132263.36
Α10	295982.65	4132335.10
Α11	295983.07	4132393.35


ΠΙΝΑΚΑΣ ΣΥΝΤΕΤΑΓΜΕΝΩΝ ΚΟΡΥΦΩΝ ΠΑΛΑΙΟΥ ΑΙΓΙΑΛΟΥ

ΚΟΡΥΦΕΣ	X	Y (ΕΓΣΑ'87)
Κ1	295942.67	4131483.31
Κ2	295991.72	4131605.95
Κ2Α	296038.12	4131599.22
Κ2Β	296059.07	4131592.79
Κ2Γ	296074.54	4131658.01
Κ3	295996.54	4131666.06
Κ4	296004.65	4131856.16
Κ5	296001.99	4131910.97
Κ6	295993.02	4132067.91
Κ7	296026.99	4132214.45
Κ8	296023.23	4132394.13

ΠΙΝΑΚΑΣ ΣΥΝΤΕΤΑΓΜΕΝΩΝ ΚΟΡΥΦΩΝ ΠΑΡΑΛΙΑΣ

ΚΟΡΥΦΕΣ	X	Y (ΕΓΣΑ'87)
Π1	295886.52	4131384.70
Π2	295927.28	4131426.21
Π3	295952.13	4131479.95
Π4	295982.45	4131599.01
Π5	295991.57	4131830.37
Π6	295995.71	4132032.51
Π7	296009.82	4132208.00
Π8	296004.90	4132243.55
Π9	295997.44	4132265.36
Π10	295992.65	4132335.40
Π11	295993.07	4132393.28

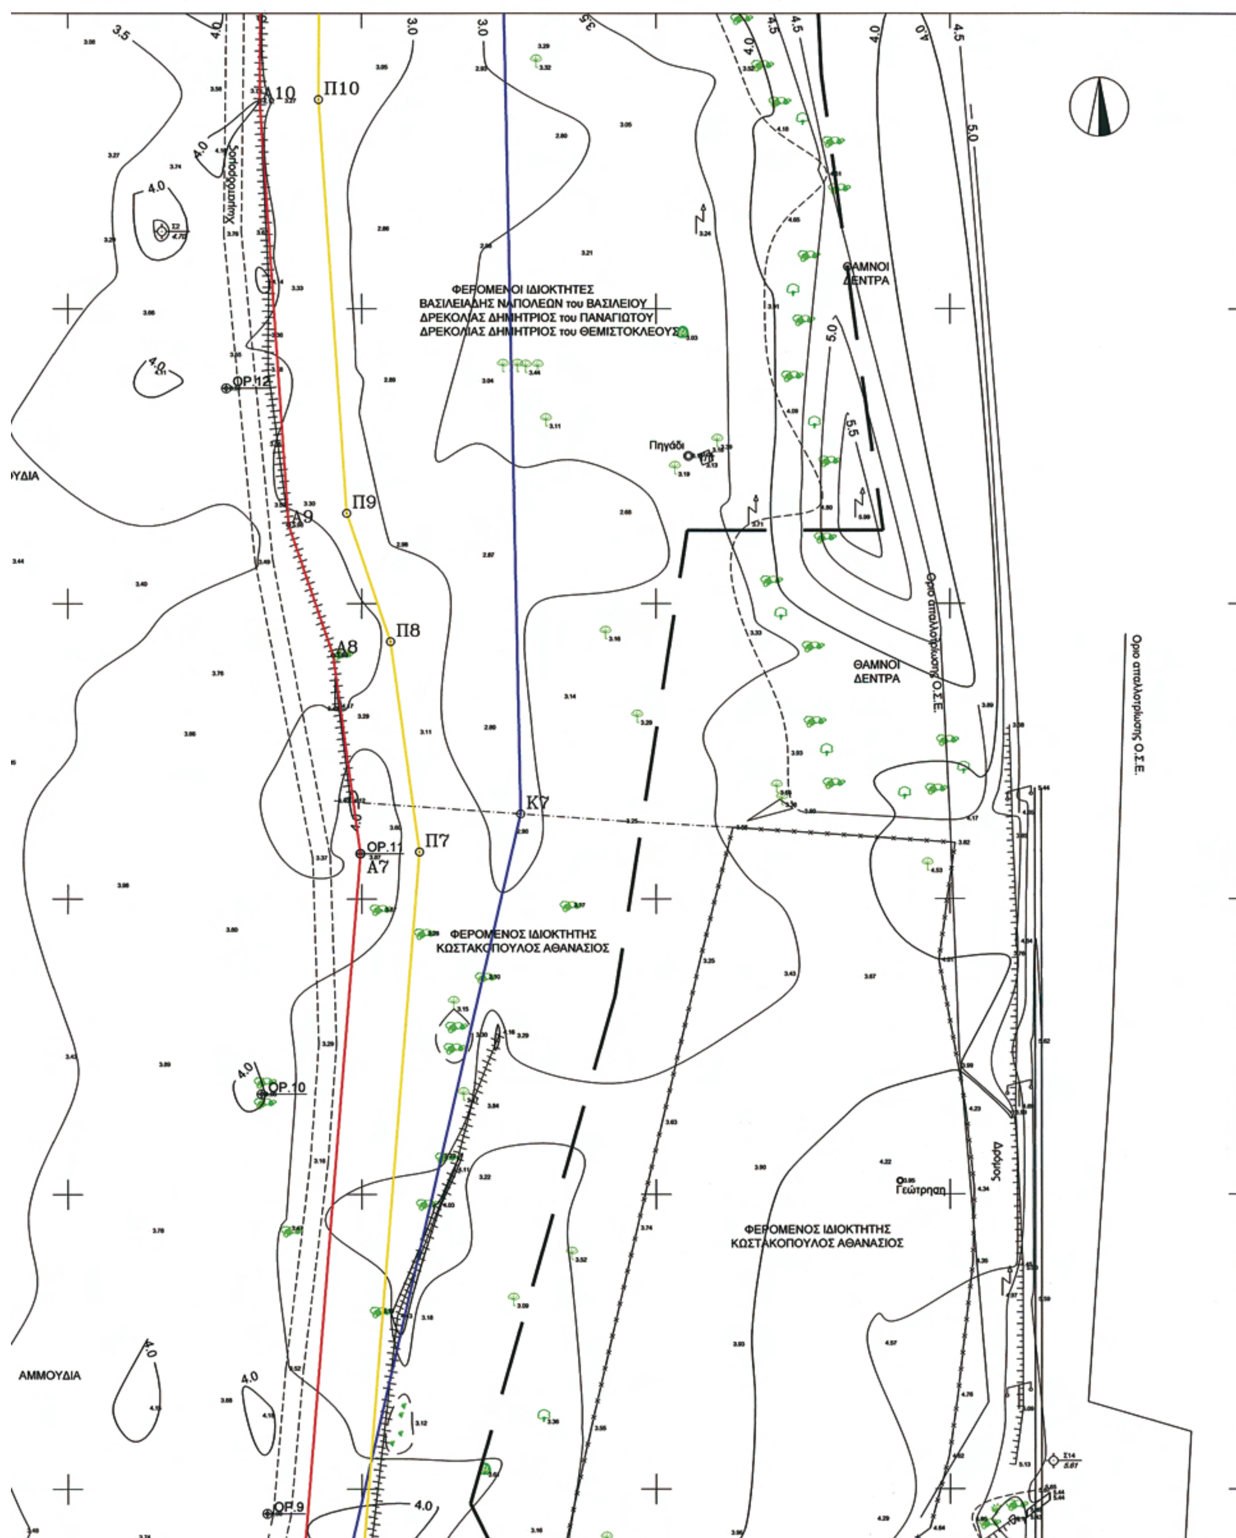
Α10
Π10
Χωματόδρομος
ΟΡ.12
ΦΕΡΟΜΕΝΟΙ ΙΔΙΟΚΤΗΤΕΣ
ΒΑΣΙΛΕΙΑΔΗΣ ΝΑΠΟΛΕΩΝ του ΒΑΣΙΛΕΙΟΥ
ΔΡΕΚΟΛΙΑΣ ΔΗΜΗΤΡΙΟΣ του ΠΑΝΑΓΙΩΤΟΥ
ΔΡΕΚΟΛΙΑΣ ΔΗΜΗΤΡΙΟΣ του ΘΕΜΙΣΤΟΚΛΕΟΥΣ
ΘΑΜΝΟΙ ΔΕΝΤΡΑ
Πηγάδι
Α9
Π9
Π8
Α8
ΘΑΜΝΟΙ ΔΕΝΤΡΑ
Όριο απαλλοτρίωσης Ο.Σ.Ε.
Κ7
Π7
ΟΡ.11
Α7
ΦΕΡΟΜΕΝΟΣ ΙΔΙΟΚΤΗΤΗΣ
ΚΩΣΤΑΚΟΠΟΥΛΟΣ ΑΘΑΝΑΣΙΟΣ
ΟΡ.10
Γεώτρηση
Δρόμος
ΦΕΡΟΜΕΝΟΣ ΙΔΙΟΚΤΗΤΗΣ
ΚΩΣΤΑΚΟΠΟΥΛΟΣ ΑΘΑΝΑΣΙΟΣ
ΑΜΜΟΥΔΙΑ
ΟΡ.9
Σ14

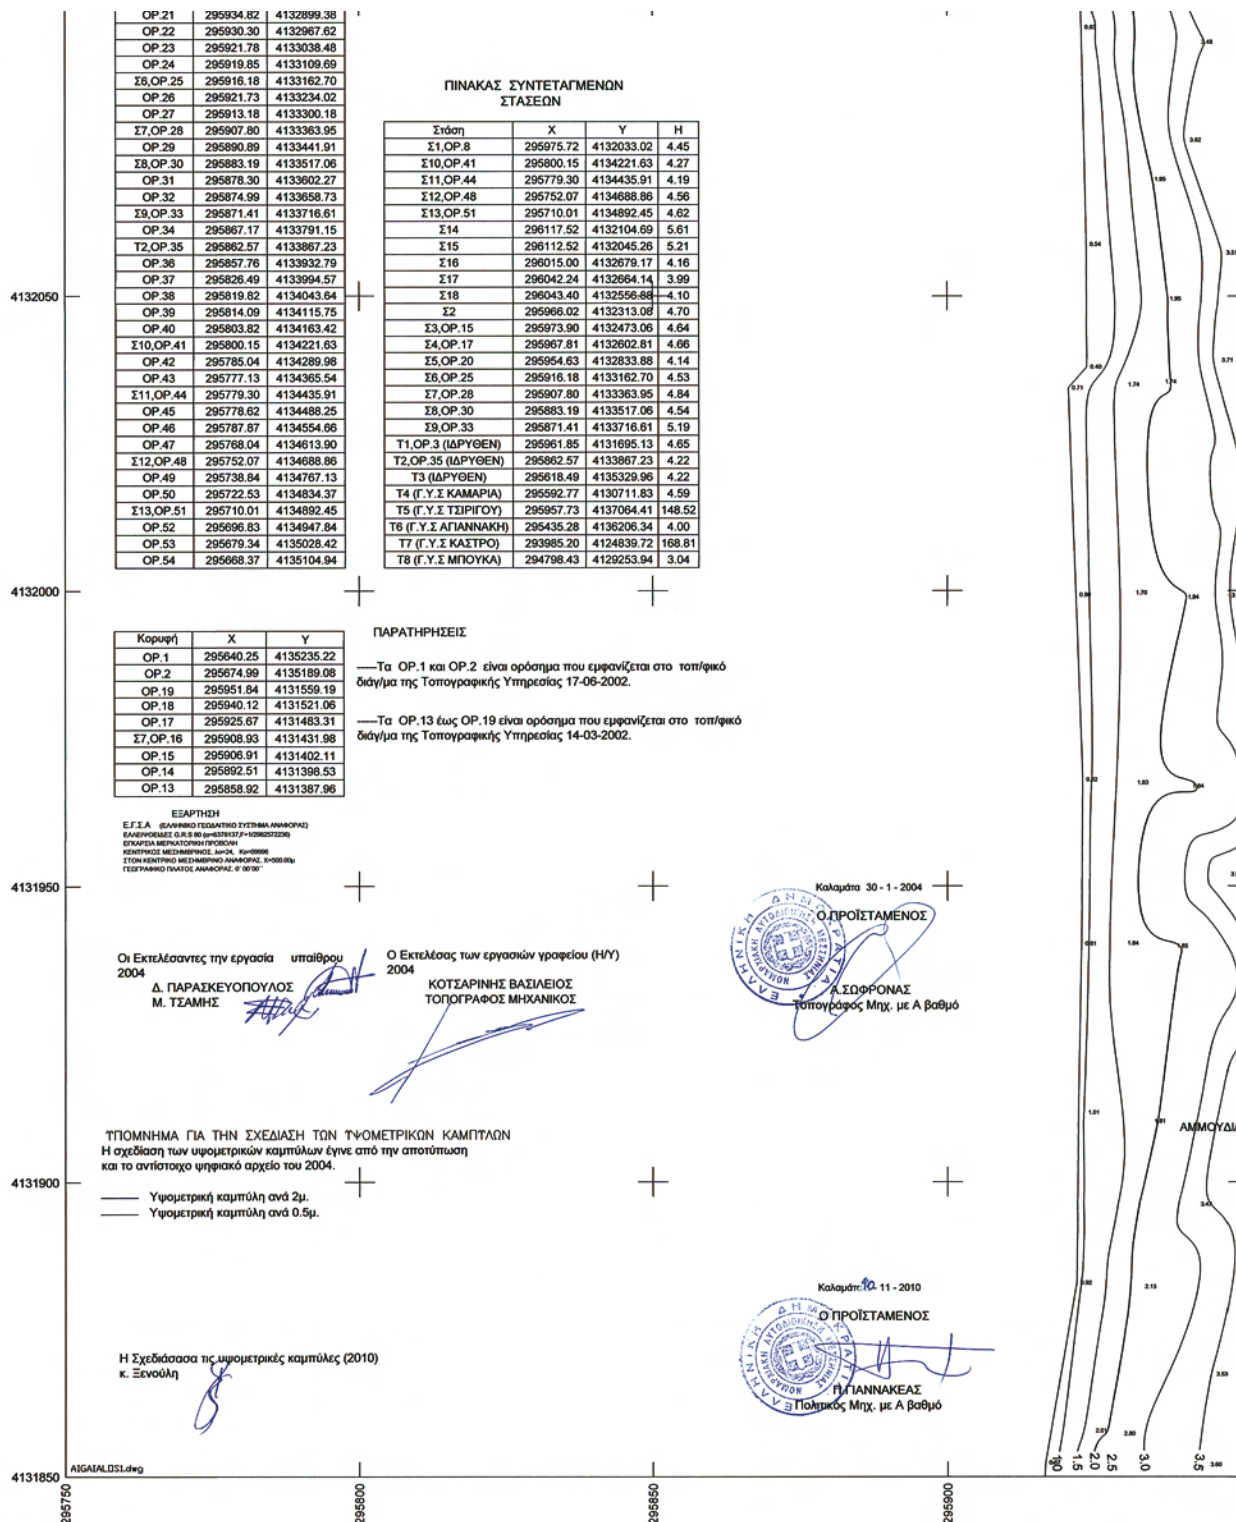



ΟΡ.21	295934.82	4132899.38
ΟΡ.22	295930.30	4132967.62
ΟΡ.23	295921.78	4133038.48
ΟΡ.24	295919.85	4133109.69
Σ6,ΟΡ.25	295916.18	4133162.70
ΟΡ.26	295921.73	4133234.02
ΟΡ.27	295913.18	4133300.18
Σ7,ΟΡ.28	295907.80	4133363.95
ΟΡ.29	295890.89	4133441.91
Σ8,ΟΡ.30	295883.19	4133517.06
ΟΡ.31	295878.30	4133602.27
ΟΡ.32	295874.99	4133658.73
Σ9,ΟΡ.33	295871.41	4133716.61
ΟΡ.34	295867.17	4133791.15
Τ2,ΟΡ.35	295862.57	4133867.23
ΟΡ.36	295857.76	4133932.79
ΟΡ.37	295826.49	4133994.57
ΟΡ.38	295819.82	4134043.64
ΟΡ.39	295814.09	4134115.75
ΟΡ.40	295803.82	4134163.42
Σ10,ΟΡ.41	295800.15	4134221.63
ΟΡ.42	295785.04	4134289.98
ΟΡ.43	295777.13	4134365.54
Σ11,ΟΡ.44	295779.30	4134435.91
ΟΡ.45	295778.62	4134488.25
ΟΡ.46	295787.87	4134554.66
ΟΡ.47	295768.04	4134613.90
Σ12,ΟΡ.48	295752.07	4134688.86
ΟΡ.49	295738.84	4134767.13
ΟΡ.50	295722.53	4134834.37
Σ13,ΟΡ.51	295710.01	4134892.45
ΟΡ.52	295696.83	4134947.84
ΟΡ.53	295679.34	4135028.42
ΟΡ.54	295668.37	4135104.94

ΠΙΝΑΚΑΣ ΣΥΝΤΕΤΑΓΜΕΝΩΝ ΣΤΑΣΕΩΝ

Στάση	X	Y	H
Σ1,ΟΡ.8	295975.72	4132033.02	4.45
Σ10,ΟΡ.41	295800.15	4134221.63	4.27
Σ11,ΟΡ.44	295779.30	4134435.91	4.19
Σ12,ΟΡ.48	295752.07	4134688.86	4.56
Σ13,ΟΡ.51	295710.01	4134892.45	4.62
Σ14	296117.52	4132104.69	5.61
Σ15	296112.52	4132045.26	5.21
Σ16	296015.00	4132679.17	4.16
Σ17	296042.24	4132664.14	3.99
Σ18	296043.40	4132556.88	4.10
Σ2	295966.02	4132313.08	4.70
Σ3,ΟΡ.15	295973.90	4132473.06	4.64
Σ4,ΟΡ.17	295967.81	4132602.81	4.66
Σ5,ΟΡ.20	295954.63	4132833.88	4.14
Σ6,ΟΡ.25	295916.18	4133162.70	4.53
Σ7,ΟΡ.28	295907.80	4133363.95	4.84
Σ8,ΟΡ.30	295883.19	4133517.06	4.54
Σ9,ΟΡ.33	295871.41	4133716.61	5.19
Τ1,ΟΡ.3 (ΙΔΡΥΘΕΝ)	295961.85	4131695.13	4.65
Τ2,ΟΡ.35 (ΙΔΡΥΘΕΝ)	295862.57	4133867.23	4.22
Τ3 (ΙΔΡΥΘΕΝ)	295618.49	4135329.96	4.22
Τ4 (Γ.Υ.Σ ΚΑΜΑΡΙΑ)	295592.77	4130711.83	4.59
Τ5 (Γ.Υ.Σ ΤΣΙΡΙΓΟΥ)	295957.73	4137064.41	148.52
Τ6 (Γ.Υ.Σ ΑΓΙΑΝΝΑΚΗ)	295435.28	4136206.34	4.00
Τ7 (Γ.Υ.Σ ΚΑΣΤΡΟ)	293985.20	4124839.72	168.81
Τ8 (Γ.Υ.Σ ΜΠΟΥΚΑ)	294798.43	4129253.94	3.04

Κορυφή	X	Y
ΟΡ.1	295640.25	4135235.22
ΟΡ.2	295674.99	4135189.08
ΟΡ.19	295951.84	4131559.19
ΟΡ.18	295940.12	4131521.06
ΟΡ.17	295925.67	4131483.31
Σ7,ΟΡ.16	295908.93	4131431.98
ΟΡ.15	295906.91	4131402.11
ΟΡ.14	295892.51	4131398.53
ΟΡ.13	295858.92	4131387.96

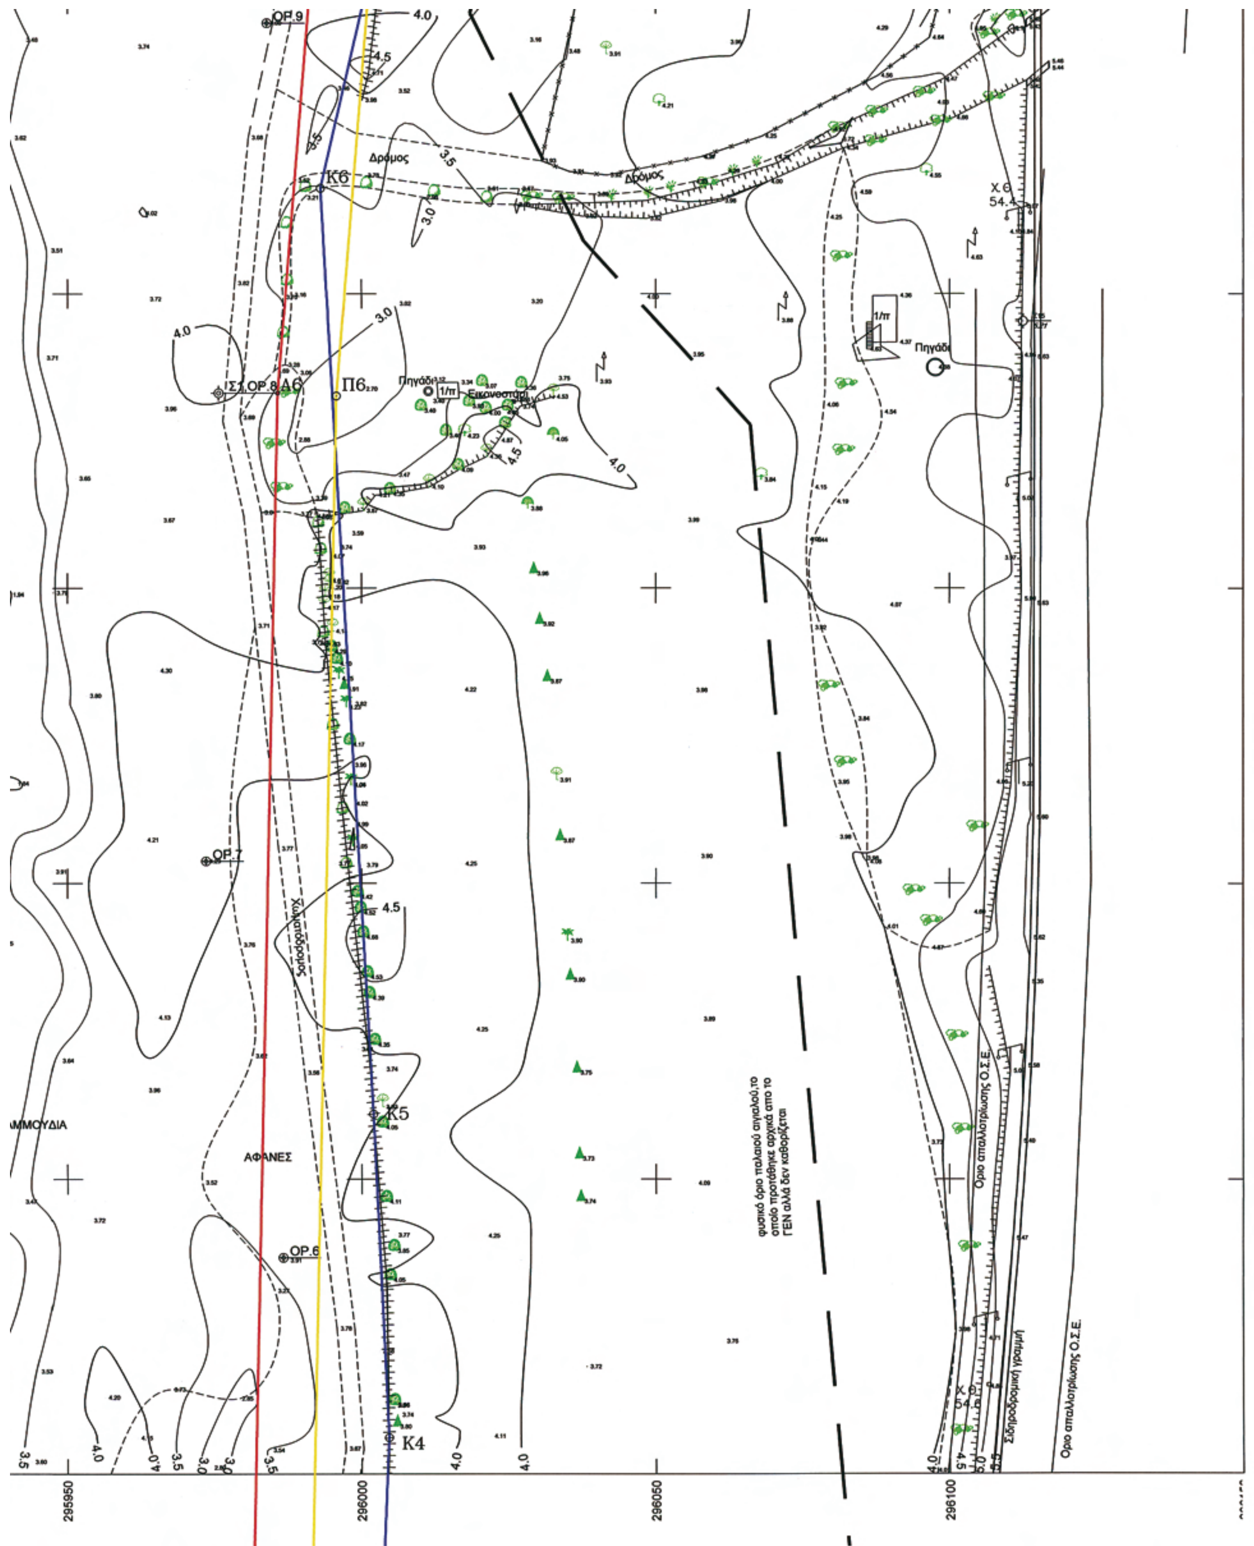
ΟΡ.9
Κ6
Δρόμος
Δρόμος
ΙΣΣ.ΟΡ.8
Α6
Π6
Πηγάδι
1/π
Εικονοστάσι
Πηγάδι
Χ.6
54.4
ΟΡ.7
ΑΦΑΝΕΣ
Κ5
ΟΡ.6
Κ4
φυσικό όριο παλαιού αιγιαλού,το
οποίο προτάθηκε αρχικά απο το
ΓΕΝ αλλά δεν καθορίζεται
Όριο απαλλοτρίωσης Ο.Σ.Ε.
Σιδηροδρομική γραμμή
Όριο απαλλοτρίωσης Ο.Σ.Ε.
295950
296000
296050
296100

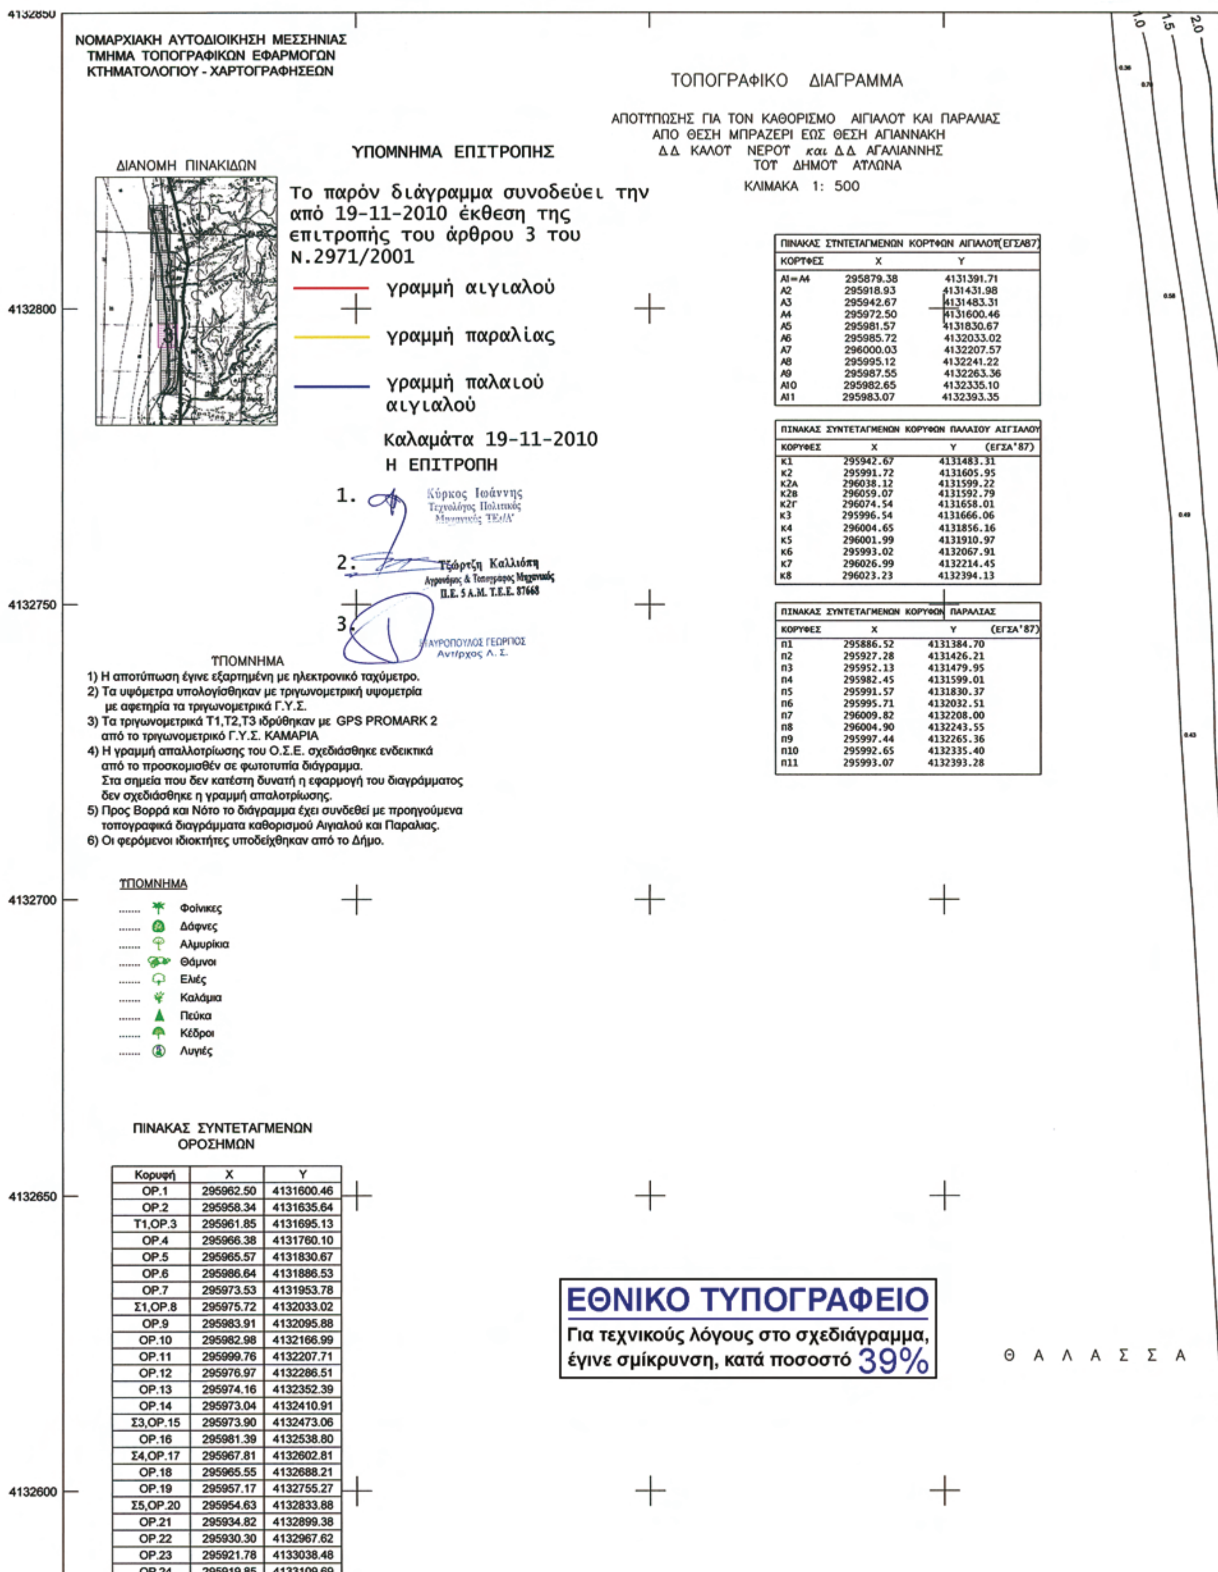

ΝΟΜΑΡΧΙΑΚΗ ΑΥΤΟΔΙΟΙΚΗΣΗ ΜΕΣΣΗΝΙΑΣ
ΤΜΗΜΑ ΤΟΠΟΓΡΑΦΙΚΩΝ ΕΦΑΡΜΟΓΩΝ
ΚΤΗΜΑΤΟΛΟΓΙΟΥ - ΧΑΡΤΟΓΡΑΦΗΣΕΩΝ

ΤΟΠΟΓΡΑΦΙΚΟ ΔΙΑΓΡΑΜΜΑ

ΑΠΟΤΥΠΩΣΗΣ ΓΙΑ ΤΟΝ ΚΑΘΟΡΙΣΜΟ ΑΙΓΙΑΛΟΥ ΚΑΙ ΠΑΡΑΛΙΑΣ
ΑΠΟ ΘΕΣΗ ΜΠΡΑΖΕΡΙ ΕΩΣ ΘΕΣΗ ΑΓΙΑΝΝΑΚΗ
ΔΔ ΚΑΛΟΥ ΝΕΡΟΥ και ΔΔ ΑΓΑΛΙΑΝΝΗΣ
ΤΟΥ ΔΗΜΟΥ ΑΥΛΩΝΑ

ΚΛΙΜΑΚΑ 1: 500

ΥΠΟΜΝΗΜΑ ΕΠΙΤΡΟΠΗΣ

Το παρόν διάγραμμα συνοδεύει την από 19-11-2010 έκθεση της επιτροπής του άρθρου 3 του Ν.2971/2001

γραμμή αιγιαλού
γραμμή παραλίας
γραμμή παλαιού αιγιαλού

Καλαμάτα 19-11-2010
Η ΕΠΙΤΡΟΠΗ

1. Κύρκος Ιωάννης
Τεχνολόγος Πολιτικός Μηχανικός ΤΕ/Α'

2. Τζώρτζη Καλλιόπη
Αγρονόμος & Τοπογράφος Μηχανικός
Π.Ε. 5 Α.Μ. Τ.Ε.Ε. 87668

3. ΣΤΑΥΡΟΠΟΥΛΟΣ ΓΕΩΡΓΙΟΣ
Αντ/ρχος Λ. Σ.

ΥΠΟΜΝΗΜΑ

1) Η αποτύπωση έγινε εξαρτημένη με ηλεκτρονικό ταχύμετρο.
2) Τα υψόμετρα υπολογίσθηκαν με τριγωνομετρική υψομετρία με αφετηρία τα τριγωνομετρικά Γ.Υ.Σ.
3) Τα τριγωνομετρικά Τ1,Τ2,Τ3 ιδρύθηκαν με GPS PROMARK 2 από το τριγωνομετρικό Γ.Υ.Σ. ΚΑΜΑΡΙΑ
4) Η γραμμή απαλλοτρίωσης του Ο.Σ.Ε. σχεδιάσθηκε ενδεικτικά από το προσκομισθέν σε φωτοτυπία διάγραμμα.
Στα σημεία που δεν κατέστη δυνατή η εφαρμογή του διαγράμματος δεν σχεδιάσθηκε η γραμμή απαλοτρίωσης.
5) Προς Βορρά και Νότο το διάγραμμα έχει συνδεθεί με προηγούμενα τοπογραφικά διαγράμματα καθορισμού Αιγιαλού και Παραλίας.
6) Οι φερόμενοι ιδιοκτήτες υποδείχθηκαν από το Δήμο.

ΥΠΟΜΝΗΜΑ

.... Φοίνικες
.... Δάφνες
.... Αλμυρίκια
.... Θάμνοι
.... Ελιές
.... Καλάμια
.... Πεύκα
.... Κέδροι
.... Λυγιές

ΠΙΝΑΚΑΣ ΣΥΝΤΕΤΑΓΜΕΝΩΝ ΚΟΡΥΦΩΝ ΑΙΓΙΑΛΟΥ(ΕΓΣΑ87)

ΚΟΡΥΦΕΣ	X	Y
Α1=Α4	295879.38	4131391.71
Α2	295918.93	4131431.98
Α3	295942.67	4131483.31
Α4	295972.50	4131600.46
Α5	295981.57	4131830.67
Α6	295985.72	4132033.02
Α7	296000.03	4132207.57
Α8	295995.12	4132241.22
Α9	295987.55	4132263.36
Α10	295982.65	4132335.10
Α11	295983.07	4132393.35

ΠΙΝΑΚΑΣ ΣΥΝΤΕΤΑΓΜΕΝΩΝ ΚΟΡΥΦΩΝ ΠΑΛΑΙΟΥ ΑΙΓΙΑΛΟΥ

ΚΟΡΥΦΕΣ	X	Y (ΕΓΣΑ'87)
Κ1	295942.67	4131483.31
Κ2	295991.72	4131605.95
Κ2Α	296038.12	4131599.22
Κ2Β	296059.07	4131592.79
Κ2Γ	296074.54	4131658.01
Κ3	295996.54	4131666.06
Κ4	296004.65	4131856.16
Κ5	296001.99	4131910.97
Κ6	295993.02	4132067.91
Κ7	296026.99	4132214.45
Κ8	296023.23	4132394.13

ΠΙΝΑΚΑΣ ΣΥΝΤΕΤΑΓΜΕΝΩΝ ΚΟΡΥΦΩΝ ΠΑΡΑΛΙΑΣ


ΚΟΡΥΦΕΣ	X	Y (ΕΓΣΑ'87)
π1	295886.52	4131384.70
π2	295927.28	4131426.21
π3	295952.13	4131479.95
π4	295982.45	4131599.01
π5	295991.57	4131830.37
π6	295995.71	4132032.51
π7	296009.82	4132208.00
π8	296004.90	4132243.55
π9	295997.44	4132265.36
π10	295992.65	4132335.40
π11	295993.07	4132393.28

ΠΙΝΑΚΑΣ ΣΥΝΤΕΤΑΓΜΕΝΩΝ ΟΡΟΣΗΜΩΝ

Κορυφή	X	Y
ΟΡ.1	295962.50	4131600.46
ΟΡ.2	295958.34	4131635.64
Τ1,ΟΡ.3	295961.85	4131695.13
ΟΡ.4	295966.38	4131760.10
ΟΡ.5	295965.57	4131830.67
ΟΡ.6	295986.64	4131886.53
ΟΡ.7	295973.53	4131953.78
Σ1,ΟΡ.8	295975.72	4132033.02
ΟΡ.9	295983.91	4132095.88
ΟΡ.10	295982.98	4132166.99
ΟΡ.11	295999.76	4132207.71
ΟΡ.12	295976.97	4132286.51
ΟΡ.13	295974.16	4132352.39
ΟΡ.14	295973.04	4132410.91
Σ3,ΟΡ.15	295973.90	4132473.06
ΟΡ.16	295981.39	4132538.80
Σ4,ΟΡ.17	295967.81	4132602.81
ΟΡ.18	295965.55	4132688.21
ΟΡ.19	295957.17	4132755.27
Σ5,ΟΡ.20	295954.63	4132833.88
ΟΡ.21	295934.82	4132899.38
ΟΡ.22	295930.30	4132967.62
ΟΡ.23	295921.78	4133038.48
ΟΡ.24	295919.85	4133109.69

ΕΘΝΙΚΟ ΤΥΠΟΓΡΑΦΕΙΟ
Για τεχνικούς λόγους στο σχεδιάγραμμα, έγινε σμίκρυνση, κατά ποσοστό 39%


Δρόμος
Σ5,ΟΡ.20
ΚΕΔΡΟΙ
ΑΜΜΟΥΔΙΑ
ΦΕΡΟΜΕΝΟΙ ΙΔΙΟΚΤΗΤΕΣ
Κλ/μοι ΕΞΑΡΧΟΠΟΥΛΟΥ ΚΩΝΣΤΑΝΤΙΝΟΥ
ΟΡ.19
ΟΡ.18
Δρόμος
Πηγάδι
Ντούζ
2/κ
ΦΕΡΟΜΕΝΟΣ ΙΔΙΟΚΤΗΤΗΣ
ΔΙΑΜΑΝΤΗΣ ΓΕΩΡΓΙΟΣ
ΘΑΜΝΟΙ
ΔΕΝΤΡΑ
ΦΕΡΟΜΕΝΟΣ ΙΔΙΟΚΤΗΤΗΣ
ΚΑΓΙΑΦΑΣ ΟΘΩΝΑΣ
Πηγάδι
1/κ
ΦΕΡΟΜΕΝΟΣ ΙΔΙΟΚΤΗΤΗΣ
ΜΑΝΤΖΟΥΝΗΣ ΚΩΝΣΤΑΝΤΙΝΟΣ
ΘΑΜΝΟΙ
ΔΕΝΤΡΑ
Σ4,ΟΡ.17
ΑΜΜΟΥΔΙΑ

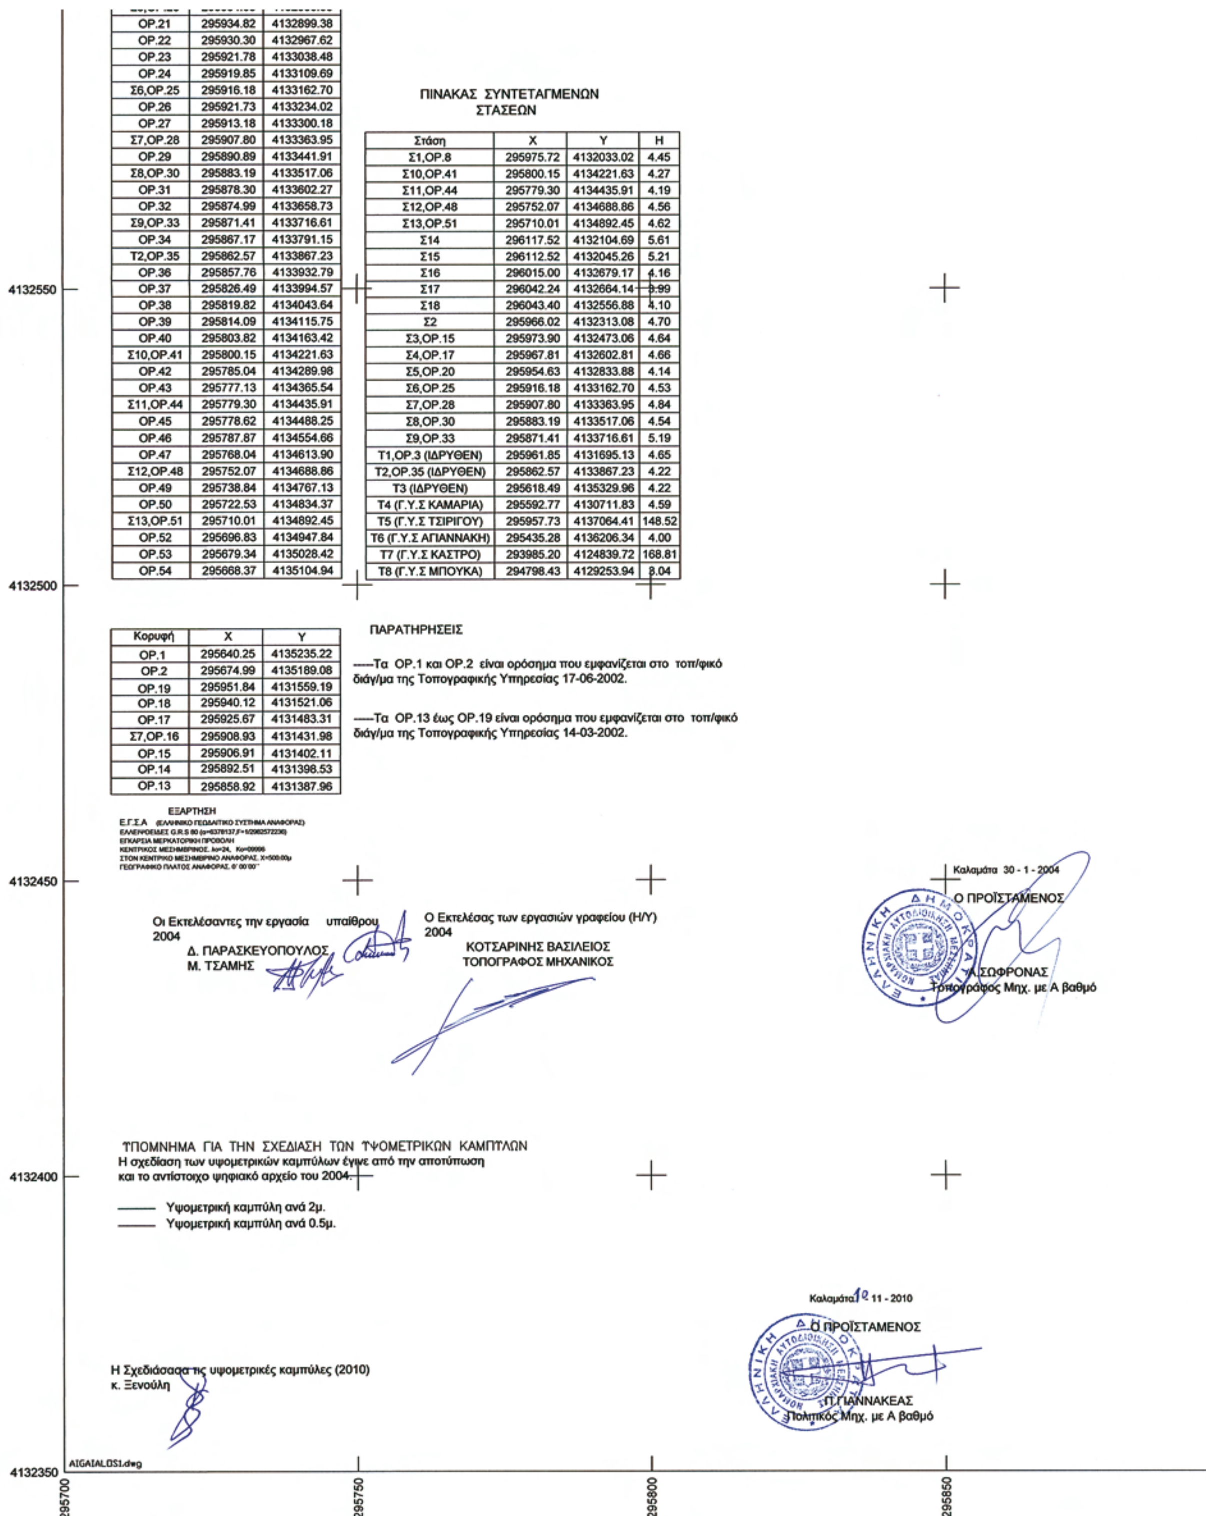

ΟΡ.21	295934.82	4132899.38
ΟΡ.22	295930.30	4132967.62
ΟΡ.23	295921.78	4133038.48
ΟΡ.24	295919.85	4133109.69
Σ6,ΟΡ.25	295916.18	4133162.70
ΟΡ.26	295921.73	4133234.02
ΟΡ.27	295913.18	4133300.18
Σ7,ΟΡ.28	295907.80	4133363.95
ΟΡ.29	295890.89	4133441.91
Σ8,ΟΡ.30	295883.19	4133517.06
ΟΡ.31	295878.30	4133602.27
ΟΡ.32	295874.99	4133658.73
Σ9,ΟΡ.33	295871.41	4133716.61
ΟΡ.34	295867.17	4133791.15
Τ2,ΟΡ.35	295862.57	4133867.23
ΟΡ.36	295857.76	4133932.79
ΟΡ.37	295826.49	4133994.57
ΟΡ.38	295819.82	4134043.64
ΟΡ.39	295814.09	4134115.75
ΟΡ.40	295803.82	4134163.42
Σ10,ΟΡ.41	295800.15	4134221.63
ΟΡ.42	295785.04	4134289.98
ΟΡ.43	295777.13	4134365.54
Σ11,ΟΡ.44	295779.30	4134435.91
ΟΡ.45	295778.62	4134488.25
ΟΡ.46	295787.87	4134554.66
ΟΡ.47	295768.04	4134613.90
Σ12,ΟΡ.48	295752.07	4134688.86
ΟΡ.49	295738.84	4134767.13
ΟΡ.50	295722.53	4134834.37
Σ13,ΟΡ.51	295710.01	4134892.45
ΟΡ.52	295696.83	4134947.84
ΟΡ.53	295679.34	4135028.42
ΟΡ.54	295668.37	4135104.94

ΠΙΝΑΚΑΣ ΣΥΝΤΕΤΑΓΜΕΝΩΝ ΣΤΑΣΕΩΝ

Στάση	X	Y	H
Σ1,ΟΡ.8	295975.72	4132033.02	4.45
Σ10,ΟΡ.41	295800.15	4134221.63	4.27
Σ11,ΟΡ.44	295779.30	4134435.91	4.19
Σ12,ΟΡ.48	295752.07	4134688.86	4.56
Σ13,ΟΡ.51	295710.01	4134892.45	4.62
Σ14	296117.52	4132104.69	5.61
Σ15	296112.52	4132045.26	5.21
Σ16	296015.00	4132679.17	4.16
Σ17	296042.24	4132664.14	3.99
Σ18	296043.40	4132556.88	4.10
Σ2	295966.02	4132313.08	4.70
Σ3,ΟΡ.15	295973.90	4132473.06	4.64
Σ4,ΟΡ.17	295967.81	4132602.81	4.66
Σ5,ΟΡ.20	295954.63	4132833.88	4.14
Σ6,ΟΡ.25	295916.18	4133162.70	4.53
Σ7,ΟΡ.28	295907.80	4133363.95	4.84
Σ8,ΟΡ.30	295883.19	4133517.06	4.54
Σ9,ΟΡ.33	295871.41	4133716.61	5.19
Τ1,ΟΡ.3 (ΙΔΡΥΘΕΝ)	295961.85	4131695.13	4.65
Τ2,ΟΡ.35 (ΙΔΡΥΘΕΝ)	295862.57	4133867.23	4.22
Τ3 (ΙΔΡΥΘΕΝ)	295618.49	4135329.96	4.22
Τ4 (Γ.Υ.Σ ΚΑΜΑΡΙΑ)	295592.77	4130711.83	4.59
Τ5 (Γ.Υ.Σ ΤΣΙΡΙΓΟΥ)	295957.73	4137064.41	148.52
Τ6 (Γ.Υ.Σ ΑΓΙΑΝΝΑΚΗ)	295435.28	4136206.34	4.00
Τ7 (Γ.Υ.Σ ΚΑΣΤΡΟ)	293985.20	4124839.72	168.81
Τ8 (Γ.Υ.Σ ΜΠΟΥΚΑ)	294798.43	4129253.94	8.04

Κορυφή	X	Y
ΟΡ.1	295640.25	4135235.22
ΟΡ.2	295674.99	4135189.08
ΟΡ.19	295951.84	4131559.19
ΟΡ.18	295940.12	4131521.06
ΟΡ.17	295925.67	4131483.31
Σ7,ΟΡ.16	295908.93	4131431.98
ΟΡ.15	295906.91	4131402.11
ΟΡ.14	295892.51	4131398.53
ΟΡ.13	295858.92	4131387.96

ΠΑΡΑΤΗΡΗΣΕΙΣ

----Τα ΟΡ.1 και ΟΡ.2 είναι ορόσημα που εμφανίζεται στο τοπ/φικό διάγ/μα της Τοπογραφικής Υπηρεσίας 17-06-2002.

----Τα ΟΡ.13 έως ΟΡ.19 είναι ορόσημα που εμφανίζεται στο τοπ/φικό διάγ/μα της Τοπογραφικής Υπηρεσίας 14-03-2002.

ΕΞΑΡΤΗΣΗ
Ε.Γ.Σ.Α (ΕΛΛΗΝΙΚΟ ΓΕΩΔΑΙΤΙΚΟ ΣΥΣΤΗΜΑ ΑΝΑΦΟΡΑΣ)
ΕΛΛΕΙΨΟΕΙΔΕΣ G.R.S 80
ΕΓΚΑΡΣΙΑ ΜΕΡΚΑΤΟΡΙΚΗ ΠΡΟΒΟΛΗ
ΚΕΝΤΡΙΚΟΣ ΜΕΣΗΜΒΡΙΝΟΣ λο=24, Κο=0.9996
ΣΤΟΝ ΚΕΝΤΡΙΚΟ ΜΕΣΗΜΒΡΙΝΟ ΑΝΑΦΟΡΑΣ Χ=500.00μ
ΓΕΩΓΡΑΦΙΚΟ ΠΛΑΤΟΣ ΑΝΑΦΟΡΑΣ 0° 00'00''

Οι Εκτελέσαντες την εργασία υπαίθρου 2004
Δ. ΠΑΡΑΣΚΕΥΟΠΟΥΛΟΣ
Μ. ΤΣΑΜΗΣ

Ο Εκτελέσας των εργασιών γραφείου (Η/Υ) 2004
ΚΟΤΣΑΡΙΝΗΣ ΒΑΣΙΛΕΙΟΣ
ΤΟΠΟΓΡΑΦΟΣ ΜΗΧΑΝΙΚΟΣ


Καλαμάτα 30 - 1 - 2004
Ο ΠΡΟΪΣΤΑΜΕΝΟΣ
Α.ΣΩΦΡΟΝΑΣ
Τοπογράφος Μηχ. με Α βαθμό

ΥΠΟΜΝΗΜΑ ΓΙΑ ΤΗΝ ΣΧΕΔΙΑΣΗ ΤΩΝ ΥΨΟΜΕΤΡΙΚΩΝ ΚΑΜΠΥΛΩΝ
Η σχεδίαση των υψομετρικών καμπύλων έγινε από την αποτύπωση και το αντίστοιχο ψηφιακό αρχείο του 2004.

—— Υψομετρική καμπύλη ανά 2μ.
—— Υψομετρική καμπύλη ανά 0.5μ.

Καλαμάτα 12 11 - 2010
Ο ΠΡΟΪΣΤΑΜΕΝΟΣ
Π.ΓΙΑΝΝΑΚΕΑΣ
Πολιτικός Μηχ. με Α βαθμό

Η Σχεδιάσασα τις υψομετρικές καμπύλες (2010)
κ. Ξενούλη

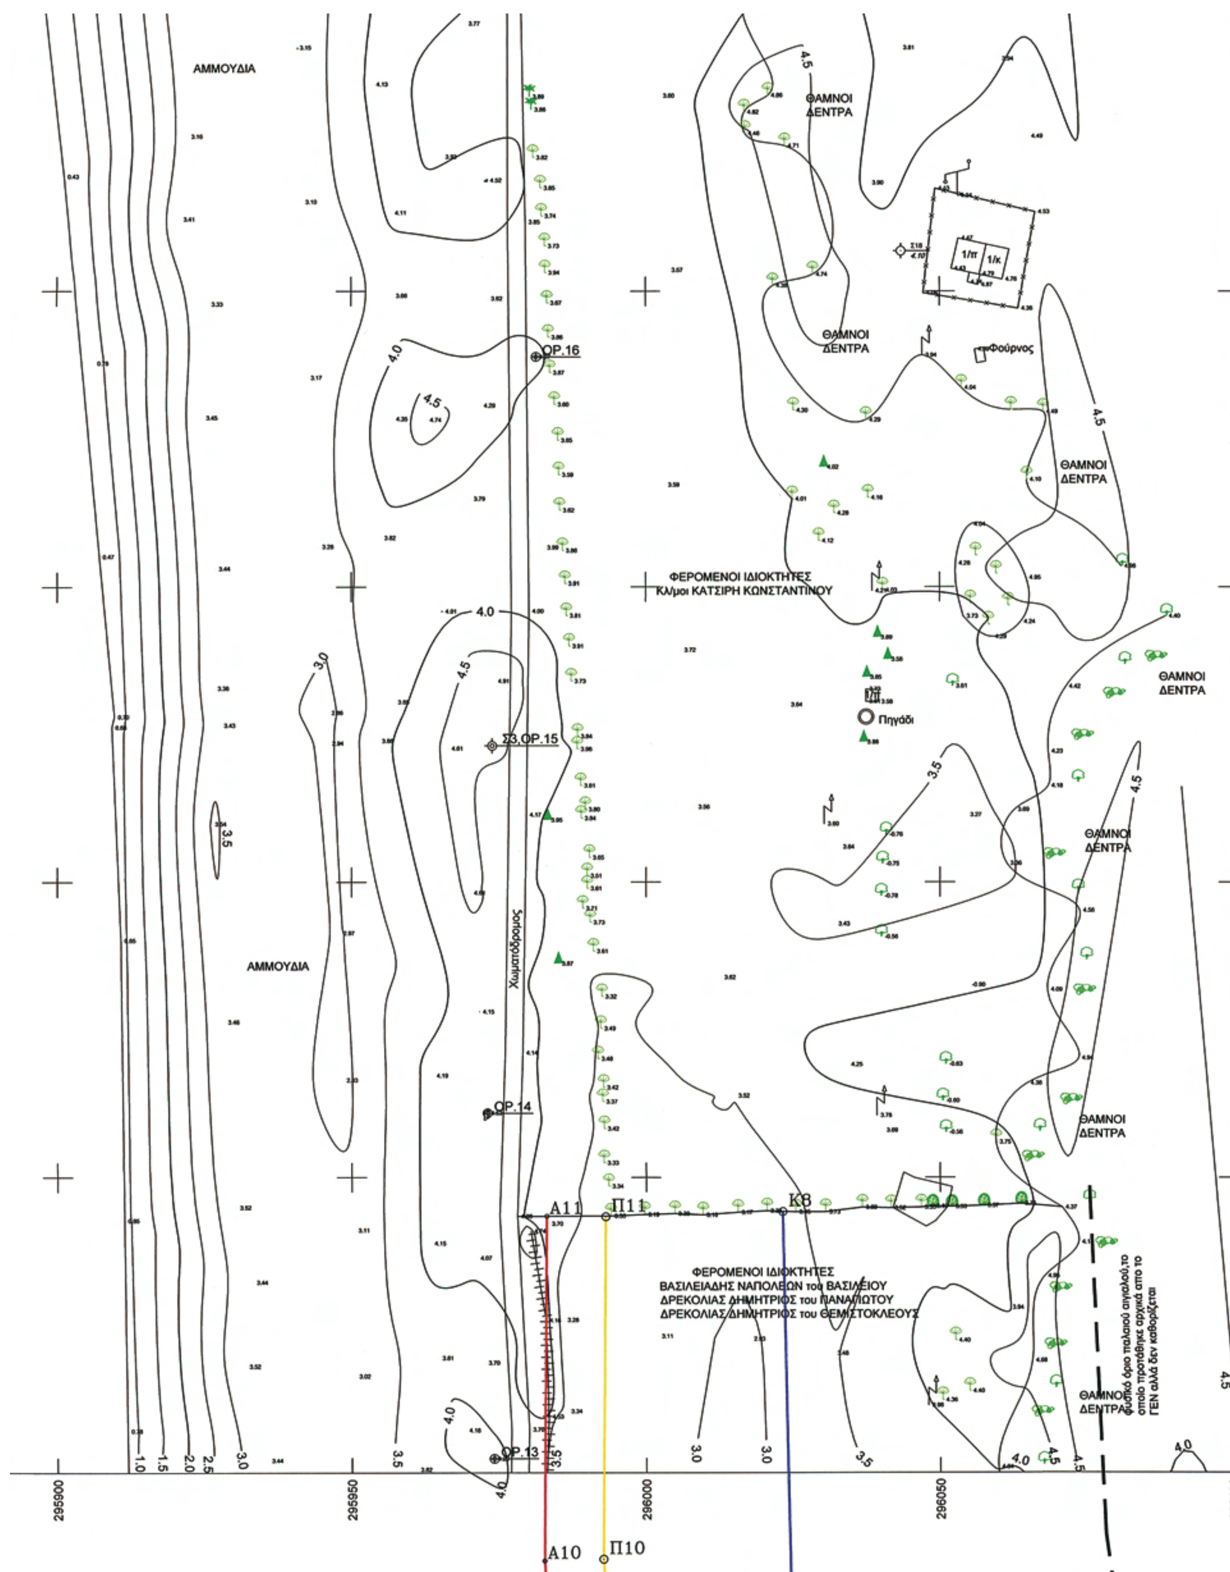

ΑΜΜΟΥΔΙΑ
ΘΑΜΝΟΙ ΔΕΝΤΡΑ
1/Π
1/Κ
Φούρνος
ΟΡ.16
Σ3.ΟΡ.15
ΟΡ.14
ΟΡ.13
ΦΕΡΟΜΕΝΟΙ ΙΔΙΟΚΤΗΤΕΣ
Κλ/μοι ΚΑΤΣΙΡΗ ΚΩΝΣΤΑΝΤΙΝΟΥ
Πηγάδι
Χωματόδρομος
Α11
Π11
Κ8
ΦΕΡΟΜΕΝΟΙ ΙΔΙΟΚΤΗΤΕΣ
ΒΑΣΙΛΕΙΑΔΗΣ ΝΑΠΟΛΕΩΝ του ΒΑΣΙΛΕΙΟΥ
ΔΡΕΚΟΛΙΑΣ ΔΗΜΗΤΡΙΟΣ του ΠΑΝΑΓΙΩΤΟΥ
ΔΡΕΚΟΛΙΑΣ ΔΗΜΗΤΡΙΟΣ του ΘΕΜΙΣΤΟΚΛΕΟΥΣ
φυσικό όριο παλαιού αιγιαλού,το οποίο προτάθηκε αρχικά απο το ΓΕΝ αλλά δεν καθορίζεται
295900
295950
296000
296050
Α10
Π10

ΕΘΝΙΚΟ ΤΥΠΟΓΡΑΦΕΙΟ

ΕΦΗΜΕΡΙΣ ΤΗΣ ΚΥΒΕΡΝΗΣΕΩΣ

ΠΕΡΙΦΕΡΕΙΑΚΑ ΓΡΑΦΕΙΑ ΠΩΛΗΣΗΣ Φ.Ε.Κ.

ΘΕΣΣΑΛΟΝΙΚΗ - Βασ. Όλγας 227	**23104 23956**	**ΚΟΜΟΤΗΝΗ** - Δημοκρατίας 1	**25310 22858**
ΠΕΙΡΑΙΑΣ - Ευρυπίδου 63	**210 4135228**	**ΛΑΡΙΣΑ** - Διοικητήριο	**2413 506449**
ΠΑΤΡΑ - Πανεπιστημίου 254 -Κτήριο Β	**2613 613428**	**ΗΡΑΚΛΕΙΟ** - Πεδιάδος 2	**2810 300781**
ΙΩΑΝΝΙΝΑ - Διοικητήριο	**26510 87215**	**ΜΥΤΙΛΗΝΗ** - Πλ. Κωνσταντινουπόλεως 1	**2251 352100**

ΤΙΜΗ ΠΩΛΗΣΗΣ ΦΥΛΛΩΝ ΤΗΣ ΕΦΗΜΕΡΙΔΟΣ ΤΗΣ ΚΥΒΕΡΝΗΣΕΩΣ

Σε έντυπη μορφή:

- Για τα Φ.Ε.Κ. από 1 έως 16 σελίδες σε 1 € προσαυξανόμενη κατά 0,20 € για κάθε επιπλέον οκτασέλιδο ή μέρος αυτού.
- Για τα φωτοαντίγραφα Φ.Ε.Κ. σε 0,15 € ανά σελίδα.

Σε μορφή DVD/CD:

Τεύχος	Ετήσια έκδοση	Τριμηνιαία έκδοση	Μηνιαία έκδοση
Α΄	150 €	40 €	15 €
Β΄	300 €	80 €	30 €
Γ΄	50 €	–	–
Υ.Ο.Δ.Δ.	50 €	–	–
Δ΄	110 €	30 €	–

Τεύχος	Ετήσια έκδοση	Τριμηνιαία έκδοση	Μηνιαία έκδοση
Α.Α.Π.	110 €	30 €	-
Ε.Β.Ι.	100 €	–	-
Α.Ε.Δ.	5 €	–	-
Δ.Δ.Σ.	200 €	–	20 €
Α.Ε.–Ε.Π.Ε. και **Γ.Ε.Μ.Η.**	–	–	100 €

- Η τιμή πώλησης μεμονωμένων Φ.Ε.Κ. σε μορφή cd-rom από εκείνα που διατίθενται σε ψηφιακή μορφή και μέχρι 100 σελίδες, σε 5 € προσαυξανόμενη κατά 1 € ανά 50 σελίδες.
- Η τιμή πώλησης σε μορφή cd-rom/dvd, δημοσιευμάτων μιας εταιρείας στο τεύχος Α.Ε.-Ε.Π.Ε. και Γ.Ε.ΜΗ. σε 5 € ανά έτος.

ΠΑΡΑΓΓΕΛΙΑ ΚΑΙ ΑΠΟΣΤΟΛΗ Φ.Ε.Κ.: Τηλεφωνικά: 210 4071010 - fax: 210 4071011 - internet: http://www.et.gr

ΕΤΗΣΙΕΣ ΣΥΝΔΡΟΜΕΣ Φ.Ε.Κ.

Τεύχος	Έντυπη μορφή
Α΄	225 €
Β΄	320 €
Γ΄	65 €
Υ.Ο.Δ.Δ.	65 €
Δ΄	160 €
Α.Α.Π.	160 €

Τεύχος	Έντυπη μορφή
Α.Ε.Δ.	10 €
Α.Ε.-Ε.Π.Ε. και **Γ.Ε.Μ.Η.**	2.250 €
Δ.Δ.Σ.	225 €
Α.Σ.Ε.Π.	70 €
Ε.Β.Ι.	65 €

- Το τεύχος Α.Σ.Ε.Π. (έντυπη μορφή) θα αποστέλλεται σε συνδρομητές ταχυδρομικά, με την επιβάρυνση των 70 €, ποσό το οποίο αφορά τα ταχυδρομικά έξοδα..

- Η καταβολή γίνεται σε όλες τις Δημόσιες Οικονομικές Υπηρεσίες (Δ.Ο.Υ.). Το πρωτότυπο διπλότυπο (έγγραφο αριθμ. πρωτ. 9067/28.2.2005 2η Υπηρεσία Επιτρόπου Ελεγκτικού Συνεδρίου) με φροντίδα των ενδιαφερομένων, πρέπει να αποστέλλεται ή να κατατίθεται στο Εθνικό Τυπογραφείο (Καποδιστρίου 34, Τ.Κ. 104 32 Αθήνα).
- Σημειώνεται ότι φωτοαντίγραφα διπλοτύπων, ταχυδρομικές Επιταγές για την εξόφληση της συνδρομής, δεν γίνονται δεκτά και θα επιστρέφονται.
- Οι οργανισμοί τοπικής αυτοδιοίκησης, τα νομικά πρόσωπα δημοσίου δικαίου, τα μέλη της Ένωσης Ιδιοκτητών Ημερησίου Τύπου Αθηνών και Επαρχίας, οι τηλεοπτικοί και ραδιοφωνικοί σταθμοί, η Ε.Σ.Η.Ε.Α, τα τριτοβάθμια συνδικαλιστικά Όργανα και οι τριτοβάθμιες επαγγελματικές ενώσεις δικαιούνται έκπτωσης πενήντα τοις εκατό (50%) επί της ετήσιας ταχυδρομικής συνδρομής.
- Το ποσό υπέρ ΤΑ.Π.Ε.Τ. [5% επί του ποσού συνδρομής (τρέχον έτος + παλαιότητα)], καταβάλλεται ολόκληρο (Κ.Α.Ε. 3512) και υπολογίζεται πριν την έκπτωση.
- Στην Ταχυδρομική συνδρομή του τεύχους Α.Σ.Ε.Π. δεν γίνεται έκπτωση.

Πληροφορίες για δημοσιεύματα που καταχωρούνται στα Φ.Ε.Κ. στο τηλ.: 210 5279000.

Φωτοαντίγραφα παλαιών Φ.Ε.Κ.: Μάρνη 8, τηλ.: 210 8220885, 210 8222924, 210 5279050.

Τα φύλλα όλων των τευχών της Εφημερίδας της Κυβερνήσεως διατίθενται δωρεάν σε ηλεκτρονική μορφή στην ιστοσελίδα του Εθνικού Τυπογραφείου (www.et.gr)

ΟΙ ΥΠΗΡΕΣΙΕΣ ΕΞΥΠΗΡΕΤΗΣΗΣ ΠΟΛΙΤΩΝ ΛΕΙΤΟΥΡΓΟΥΝ ΚΑΘΗΜΕΡΙΝΑ ΑΠΟ 08:00 ΜΕΧΡΙ 13:00



ΑΠΟ ΤΟ ΕΘΝΙΚΟ ΤΥΠΟΓΡΑΦΕΙΟ
ΚΑΠΟΔΙΣΤΡΙΟΥ 34 * ΑΘΗΝΑ 104 32 * ΤΗΛ. 210 52 79 000 * FAX 210 52 21 004
ΗΛΕΚΤΡΟΝΙΚΗ ΔΙΕΥΘΥΝΣΗ: http://www.et.gr – e-mail: webmaster.et@et.gr